


# LEGENDA ARMATÚR:

- GK Gulový ventil uzatvárací závitový
- VK Plniaci a vypúšťací kohút
- URV Uzatváraco regulačný ventil závitový, vrátane meracej sady HERZ STROMAX-GM 4217  
Stupeň prednastavenia na vyvažovacom ventile napr.: **(3,5)**
- RTD Regulátor tlakovej diferencie HERZ 4007 + guľový kohút na impulzné potrubie 1/8"  
Stupeň prednastavenia tlakovej diferencie napr.: **(200)** mbar

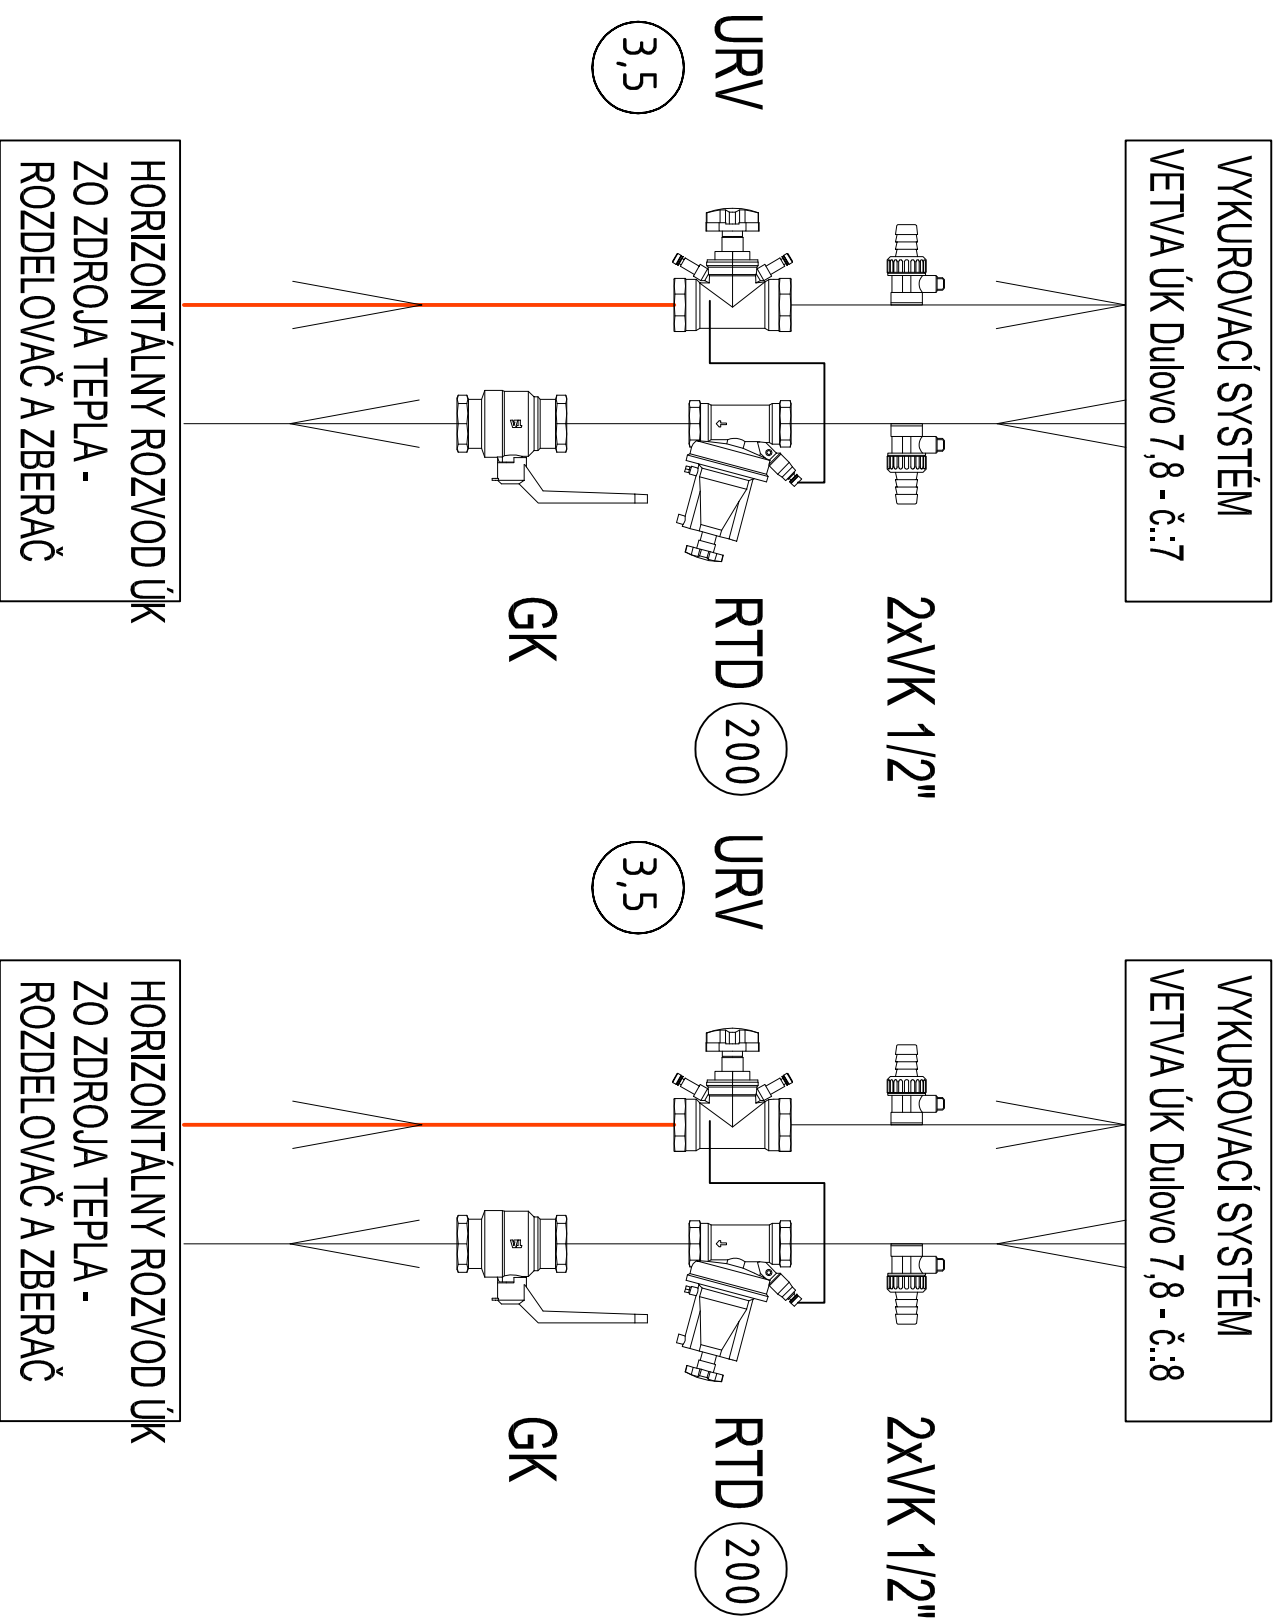

KONTROLOVAL – AUTORIZOVAL			
© PF7 s.r.o., ING. KAROL FERENČÍK, ING.ARCH INGRID PRUNYOVÁ – BEZ SOHLASU AUTORA JE KOPÍROVANIE A POUŽITIE TOHOTO PROJEKTU ALEBO JEHO ČASTI V AKÉKOLIEK FORME ZAKÁZANE			
NÁZOV STAVBY:		<b>PF7</b> Tesislava 1 Bratislava 821 02 <b>= s.r.o.</b>	
OBNOVA A ZATEPLENIE BYTOVÉHO DOMU, OBNOVA ROZVODOV ZTI, OBNOVA VÝTAHOV BYT. DOMU DULOVO NÁMESTIE 7, 8, BRATISLAVA			
STAVEBNÍK:	VLASTNÍCI BYTOV A NP v zosť. MEOPIA, SPRÁVA A ÚDRŽBA BYTOV s.r.o.	TEL:	+421 905 476 862, +421 907 715 996
MIESTO:	BRATISLAVA II – RŮŽINOV	STUPEŇ:	PROJEKT
NÁZOV VÝKRESU:		DÁTUM:	09/2015
NAVRHOVANÝ STAV		ZAKÁZKOVÉ ČÍSLO:	
VYKUROVANIE		MIERKA:	1:--
DETAIL HYDRAUL. VYREGULOVANIA NA STUPAČKÁCH			
HLAVNÝ PROJEKTANT:	VEDÚCI PROJEKTANT:	PROJEKTANT – VYPRACOVAL:	FORMÁT:
ING. KAROL FERENČÍK	ING. ARCH. INGRID PRUNYOVÁ	ING. ELEMÍR BITTERER	2 A4
			ARCHIV. ČÍSLO:
			UK 12