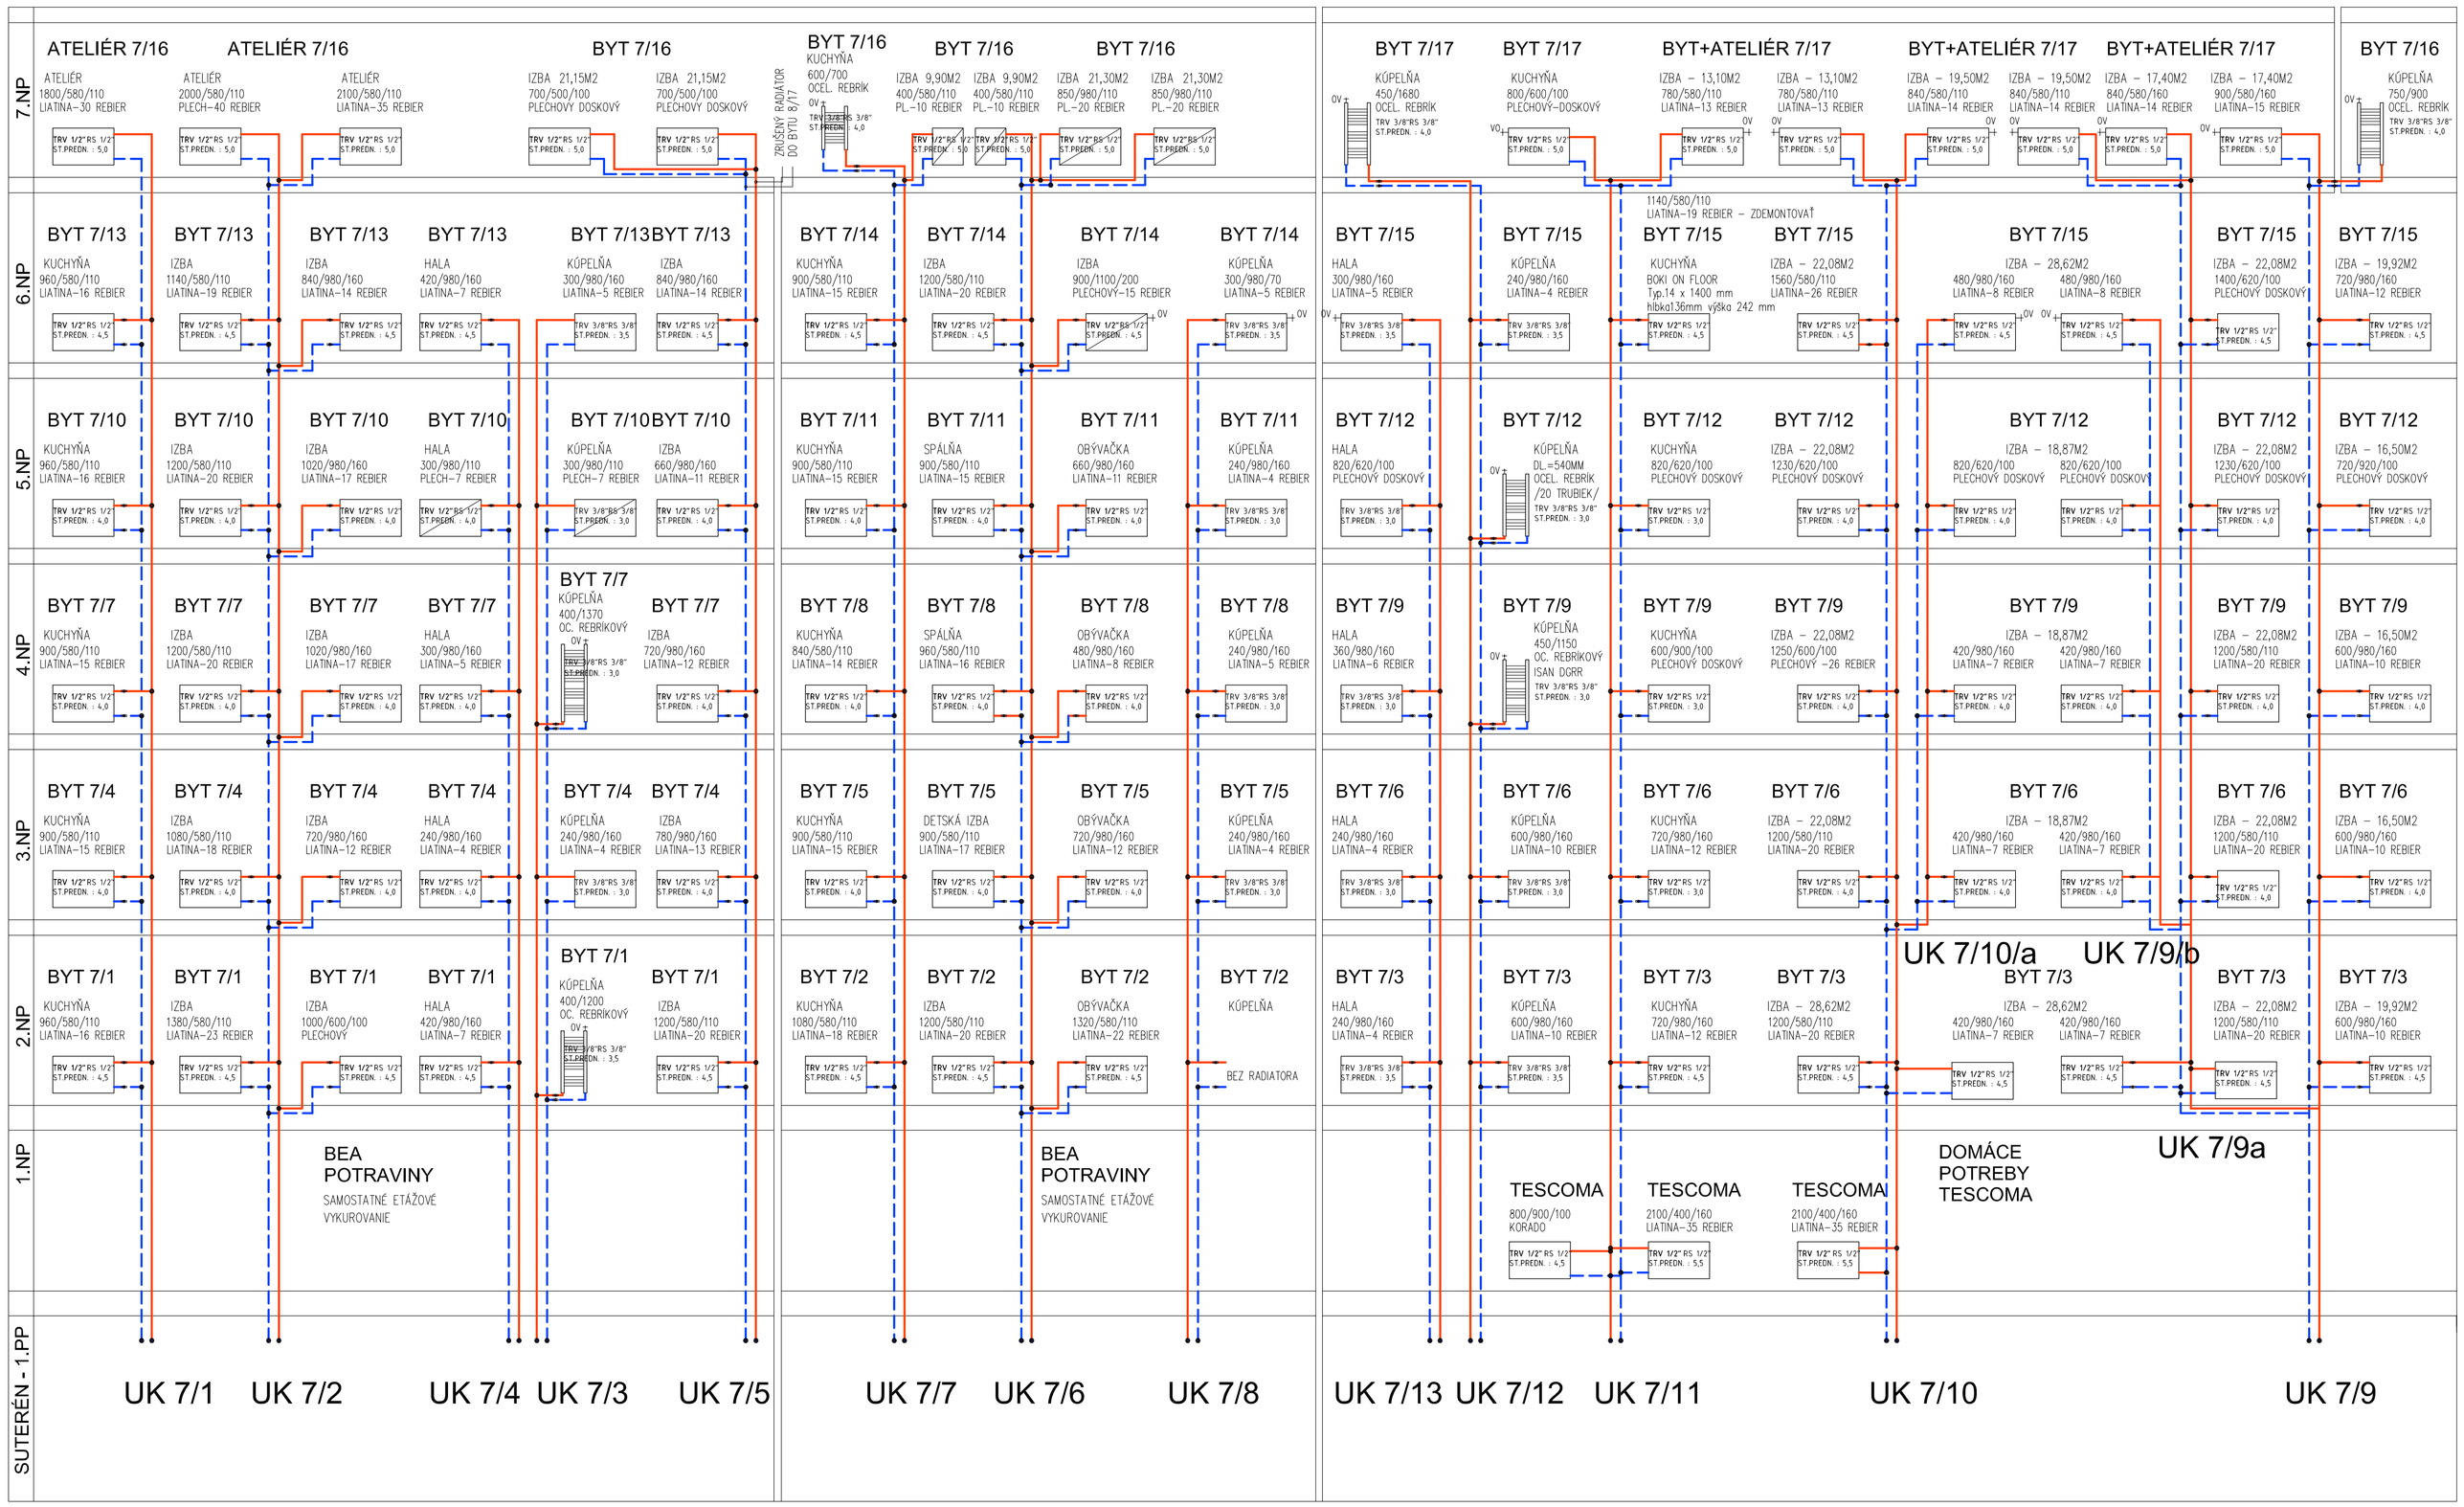

LEGENDA ARMATÚR:

GK Guľový ventil uzatvárací závitový
VK Plniaci a vypúšťací kohút
URV Uzatváraco regulačný ventil závitový, vrátane meracej sady HERZ STROMAX-GM 4217
Stupeň prednastavenia na vyvažovacom ventile napr.:
RTD Regulátor tlakovej diferencie HERZ 4007 + guľový kohút na impulzné potrubie 1/8"
Stupeň prednastavenia tlakovej diferencie napr.:

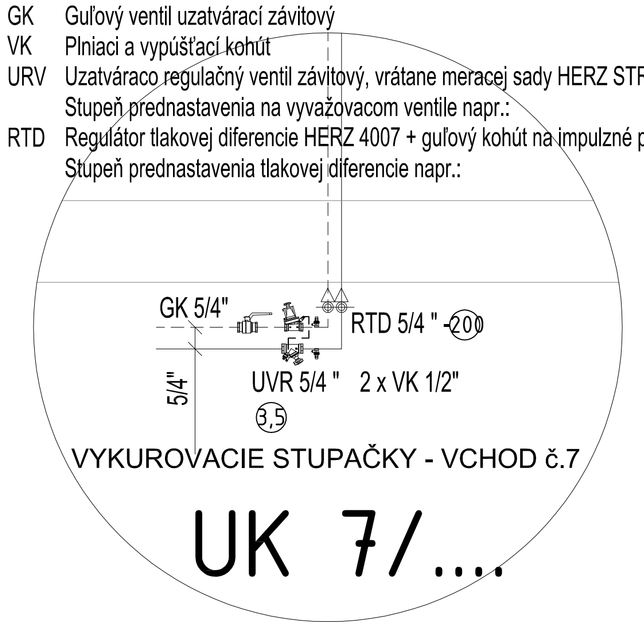

BYTOVÝ DOM
HYDRAULICKÉ VYREGULOVANIE BYTOVÉHO DOMU PO ZATEPLENÍ

JESTVUJÚCE VYKUROVACIE TELESO

TERMOSTATICKÝ RADIÁTOROVÝ VENTIL VENTILOVÝ SPODOK
fy.: HERZ TS 90 + TERMOSTATICKÁ HLAVICA HERZ
9200 KLASSIK

RADIÁTOROVÁ REGULAČNÁ SPOJKA fy:HERZ , typ : RL-5

3,0 STUPEŇ PREDNASTAVENIA

KONTROLOVAL-AUTORIZOVAL

© PF7 s.r.o., ING. KAROL FERENČÍK, ING.ARCH INGRID PRUNYIOVÁ – BEZ SÚHLASU AUTORA JE KOPÍROVANIE A POUŽITIE TOHOTO PROJEKTU ALEBO JEHO ČASTI V AKEJKOLVEK FORME ZAKÁZANÉ

NÁZOV STAVBY:
OBNOVA A ZATEPLENIE BYTOVÉHO DOMU, OBNOVA ROZVODOV ZTI, OBNOVA VÝŤAHOV BYT. DOMU DULOVO NÁMESTIE 7, 8, BRATISLAVA

STAVEBNÍK: VLASTNÍCI BYTOV A NP v zast. MEOPTA, SPRÁVA A ÚDRŽBA BYTOV s.r.o.
MIESTO: BRATISLAVA II – RUŽINOV

PF7 s.r.o.
Teslova 1
Bratislava 821 02
TEL: +421 905 476 862, +421 907 715 996

NÁZOV VÝKRESU:
NAVRHOVANÝ STAV VYKUROVANIE
SCHÉMA STUPAČIEK č.1: VCHOD č.7

STUPEŇ:	PROJEKT
DÁTUM:	09/2015
ZÁKAZKOVÉ ČÍSLO:	
MIERKA:	1:100
FORMÁT:	8 A4
ARCHÍV. ČÍSLO:	ÚK 10

HLAVNÝ PROJEKTANT:	VEDÚCI PROJEKTANT:	PROJEKTANT-VYPRACOVAL:
ING. KAROL FERENČÍK	ING. ARCH. INGRID PRUNYIOVÁ	ING. ELEMÍR BITTERER

VÝCHODISKOVÉ PODKLADY:
- PÔVODNÁ PROJEKTOVÁ DOKUMENTÁCIA / ING.SVETKO, ING.VICIÁN / 04.1956 /
- ZAMERANIE SKUTKOVÉHO STAVU - AU DESIGN TEAM JASOVSKÁ 2, BRATISLAVA, JÚL 1994
- AKTUALIZÁCIA SKUTKOVÉHO STAVU - OKTÓBER 2010

HL.PROJEKTANT	ING.ARCH. MIROSLAV DUCHOŇ ING.ARCH. ZUZANA DUCHOŇOVÁ,PhD	DD ARCHITEKTI s.r.o. BAJKALSKÁ 25 821 09 BRATISLAVA SLOVENSKO
AUTORIZOVANÍ ARCHITEKTI SLOVENSKEJ KOMORY ARCHITEKTOV		
ZOD.PROJEKTANT	ING.ARCH. MIROSLAV DUCHOŇ	DÁTUM 11/2010
INVESTOR – SPRÁVCA DOMU	MEOPTA, SPRÁVA A ÚDRŽBA BYTOV, s.r.o. HAGAROVA 9/B, 830 04 BRATISLAVA	STUPEŇ PASPORT STAVBY FORMÁT 2A4 MIERKA 1:150

NÁZOV: REKONŠTRUKCIA BYTOVÉHO DOMU DULOVO NÁM. 7,8 BRATISLAVA
DIEL-ČASŤ:
OBSAH VÝKRESU: VYKUROVACIE STUPAČKY - VCHOD č.7
ČÍSLO VÝKRESU:

VÝKRESY OBJEKTU SÚ KRESLENÉ NA PODKLADE DOKUMENTACIE
– ZAMERANIE SKUTKOVÉHO STAVU – AU DESIGN TEAM, PROJEKT STAVBY – DD ARCHITEKTI s.r.o.
NA PRESNEJŠIE URČENIE STAVEBNÝCH KONŠTRUKCIÍ SLÚŽIA PRILOŽENÉ DETAILY!
REALIZAČNÝ PROJEKT NENAHRÁDZA DODÁVATEĽSKÚ DOKUMENTÁCIU
VŠETKY KONŠTRUKCIE, KTORÝCH ROZMER JE ZÁVISLÝ OD PRESNÝCH ROZMEROV STAVBY
JE MOŽNÉ OBJEDNÁVAŤ AŽ PO ZAMERANÍ SKUTKOVÉHO STAVU