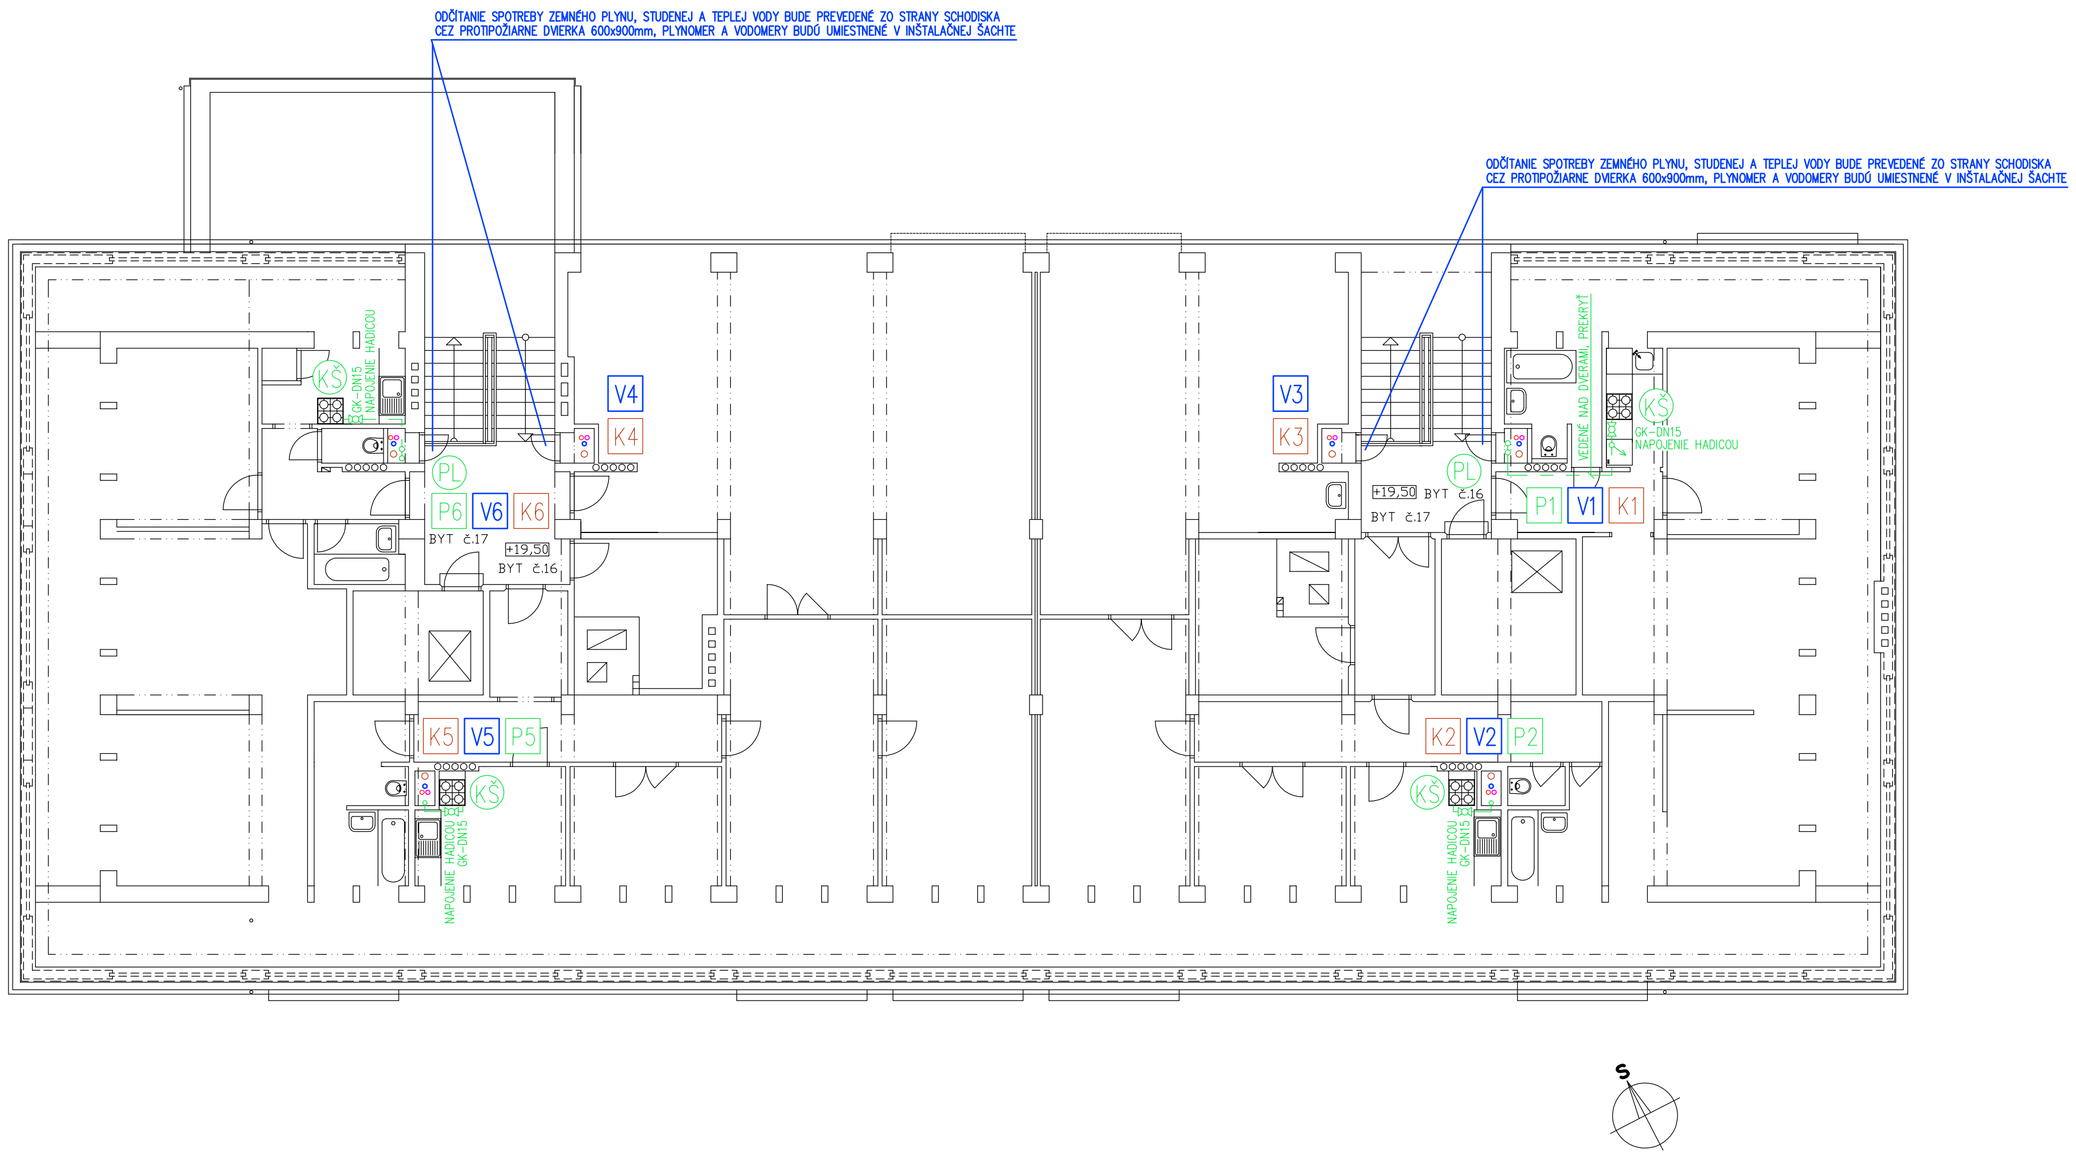

DULOVO NÁM.7

SPOLOČNÉ PRIESTORY

SCHODISKO	24,15 M2

BYT č.16 - TROJIZBOVÝ

OBYTNÁ PLOCHA	52,42 M2
PLOCHA PRÍSLUŠENSTVA	32,13 M2
PLOCHA BYTU	84,55 M2
PLOCHA ATELIÉRU	72,26 M2

BYT č.17 - DVOJIZBOVÝ

OBYTNÁ PLOCHA	49,02 M2
PLOCHA PRÍSLUŠENSTVA	16,39 M2
PLOCHA BYTU	65,41 M2

DULOVO NÁM.8

SPOLOČNÉ PRIESTORY

SCHODISKO	18,15 M2

BYT č.16 - TROJIZBOVÝ

OBYTNÁ PLOCHA	48,65 M2
PLOCHA PRÍSLUŠENSTVA	12,95 M2
PLOCHA BYTU	61,60 M2

BYT č.17 - DVOJIZBOVÝ

OBYTNÁ PLOCHA	36,83 M2
PLOCHA PRÍSLUŠENSTVA	26,90 M2
PLOCHA BYTU	63,73 M2
PLOCHA ATELIÉRU	40,40 M2

LEGENDA POZRI VÝKRES ZT-1

VÝKRESY OBJEKTU SÚ KRESLENÉ NA PODKLADE PÔVODNEJ PROJEKTOVEJ DOKUMENTACIE
REALIZAČNÝ PROJEKT NENAHRÁDZA DODÁVATEĽSKÚ DOKUMENTÁCIU

KONTROLOVAL–AUTORIZOVAL

© PF7 s.r.o., ING. KAROL FERENČÍK, ING.ARCH INGRID PRUNYIOVÁ – BEZ SÚHLASU AUTORA JE KOPÍROVANIE A POUŽITIE TOHOTO PROJEKTU ALEBO JEHO ČASTI V AKEJKOĽVEK FORME ZAKÁZANÉ

NÁZOV STAVBY:
OBNOVA A ZATEPLENIE BYTOVÉHO DOMU, OBNOVA ROZVODOV ZTI, OBNOVA VÝŤAHOV BYT. DOMU DULOVO NÁMESTIE 7, 8, BRATISLAVA

STAVEBNÍK: VLASTNÍCI BYTOV A NP v zast. MEOPTA, SPRÁVA A ÚDRŽBA BYTOV s.r.o.

MIESTO: BRATISLAVA II – RUŽINOV

PF7 s.r.o.
Teslova 1
Bratislava 821 02
TEL: +421 905 476 862, +421 907 715 996

NÁZOV VÝKRESU:
NAVRHOVANÝ STAV
ZDRAVOTECHNIKA (kanalizácia, vodovod, plynovod)
PÔDORYS 7.N.P.

STUPEŇ:	PROJEKT
DÁTUM:	09/2015
ZÁKAZKOVÉ ČÍSLO:	
MIERKA:	1:100
FORMÁT:	4 A4
ARCHÍV. ČÍSLO:	ZT–5

HLAVNÝ PROJEKTANT:	VEDÚCI PROJEKTANT:	PROJEKTANT–VYPRACOVAL:
ING. KAROL FERENČÍK	ING. ARCH. INGRID PRUNYIOVÁ	EVA KNECHTSBERGEROVÁ