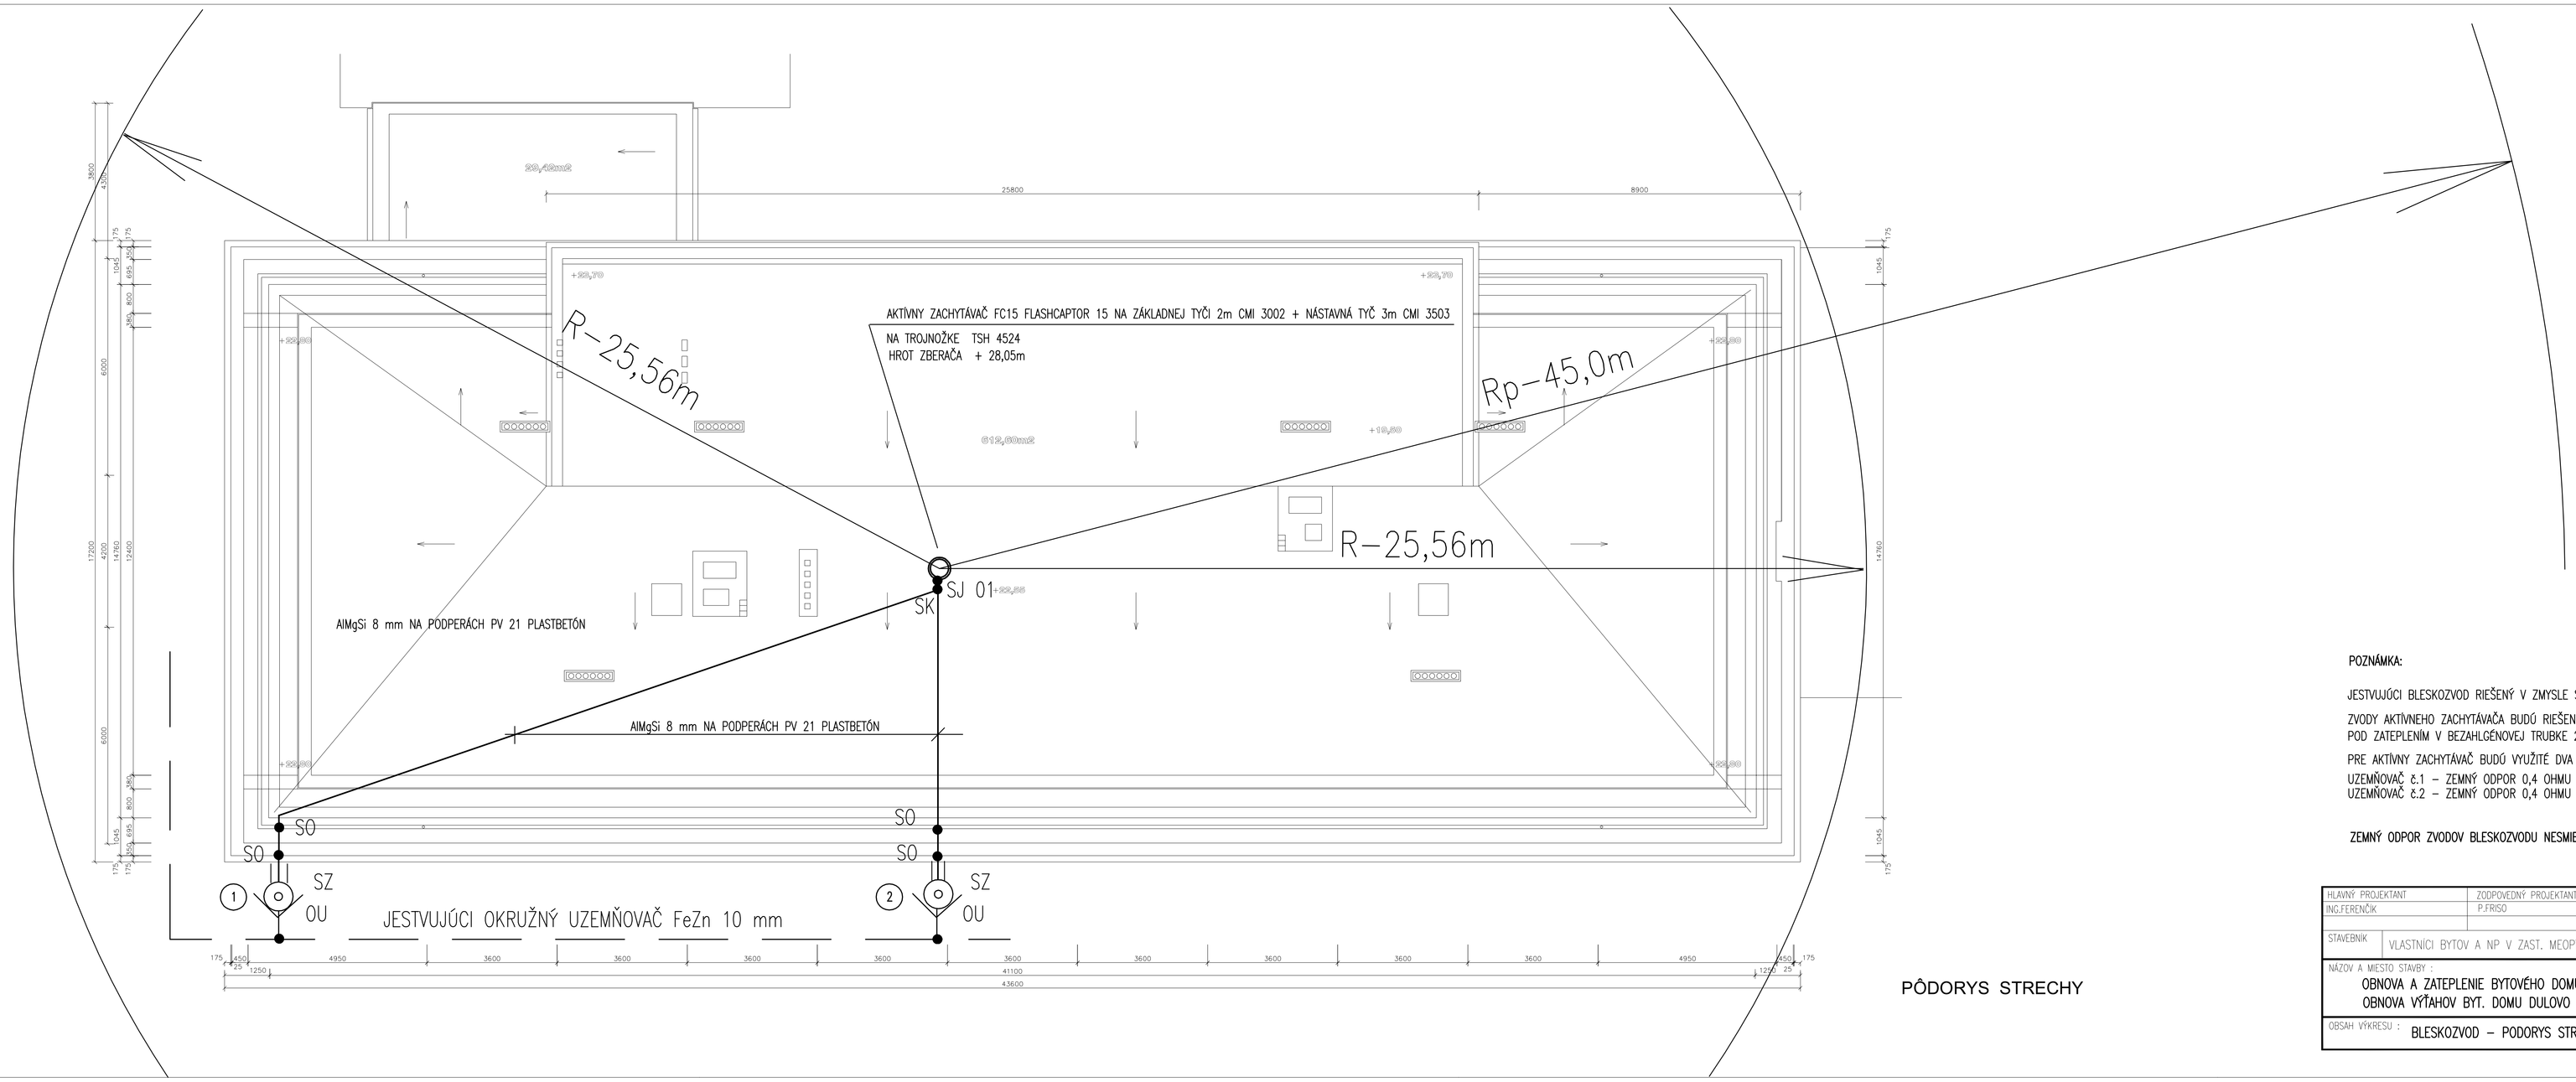

PÔDORYS STRECHY

POZNÁMKA:

JESTVUJÚCI BLESKOZVOD RIEŠENÝ V ZMYSLE STN 341390 BUDE ZDEMONTOVANÝ V CELOM ROZSAHU

ZVODY AKTÍVNEHO ZACHYTÁVAČA BUDÚ RIEŠENÉ AKO SKRYTÉ VODIČOM AlMgSi 8 mm POD ZATEPLENÍM V BEZAHLGÉNOVEJ TRÚBKE 29 mm

PRE AKTÍVNY ZACHYTÁVAČ BUDÚ VYUŽITÉ DVA JESTVUJÚCE UZEMŇOVAČE

UZEMŇOVAČ č.1 – ZEMNÝ ODPOR 0,4 OHMU
UZEMŇOVAČ č.2 – ZEMNÝ ODPOR 0,4 OHMU

ZEMNÝ ODPOR ZVODOV BLESKOZVODU NESMIE PRESIAHNUŤ HODNOTU 10 OHMOV

HLAVNÝ PROJEKTANT ING.FERENČÍK	ZODPOVEDNÝ PROJEKTANT P.FRISO	VYPRACOVAL P.FRISO	
STAVEBNÍK	VLASTNÍCI BYTOV A NP V ZAST. MEOPTA, SPRÁVA A ÚDRŽBA BYTOV S.R.O.		
NÁZOV A MIESTO STAVBY : OBNOVA A ZATEPLENIE BYTOVÉHO DOMU, OBNOVA ZTI, OBNOVA VÝŤAHOV BYT. DOMU DULOVO NÁMESTIE 7, 8, BRATISLAVA		DÁTUM	09/2015
		FORMÁT	4 x A4
		STUPEŇ	PROJEKT
		ČASŤ	ELEKTRO
OBSAH VÝKRESU : BLESKOZVOD – PODORYS STRECHY		MIERKA 1:100	VÝKRES 02