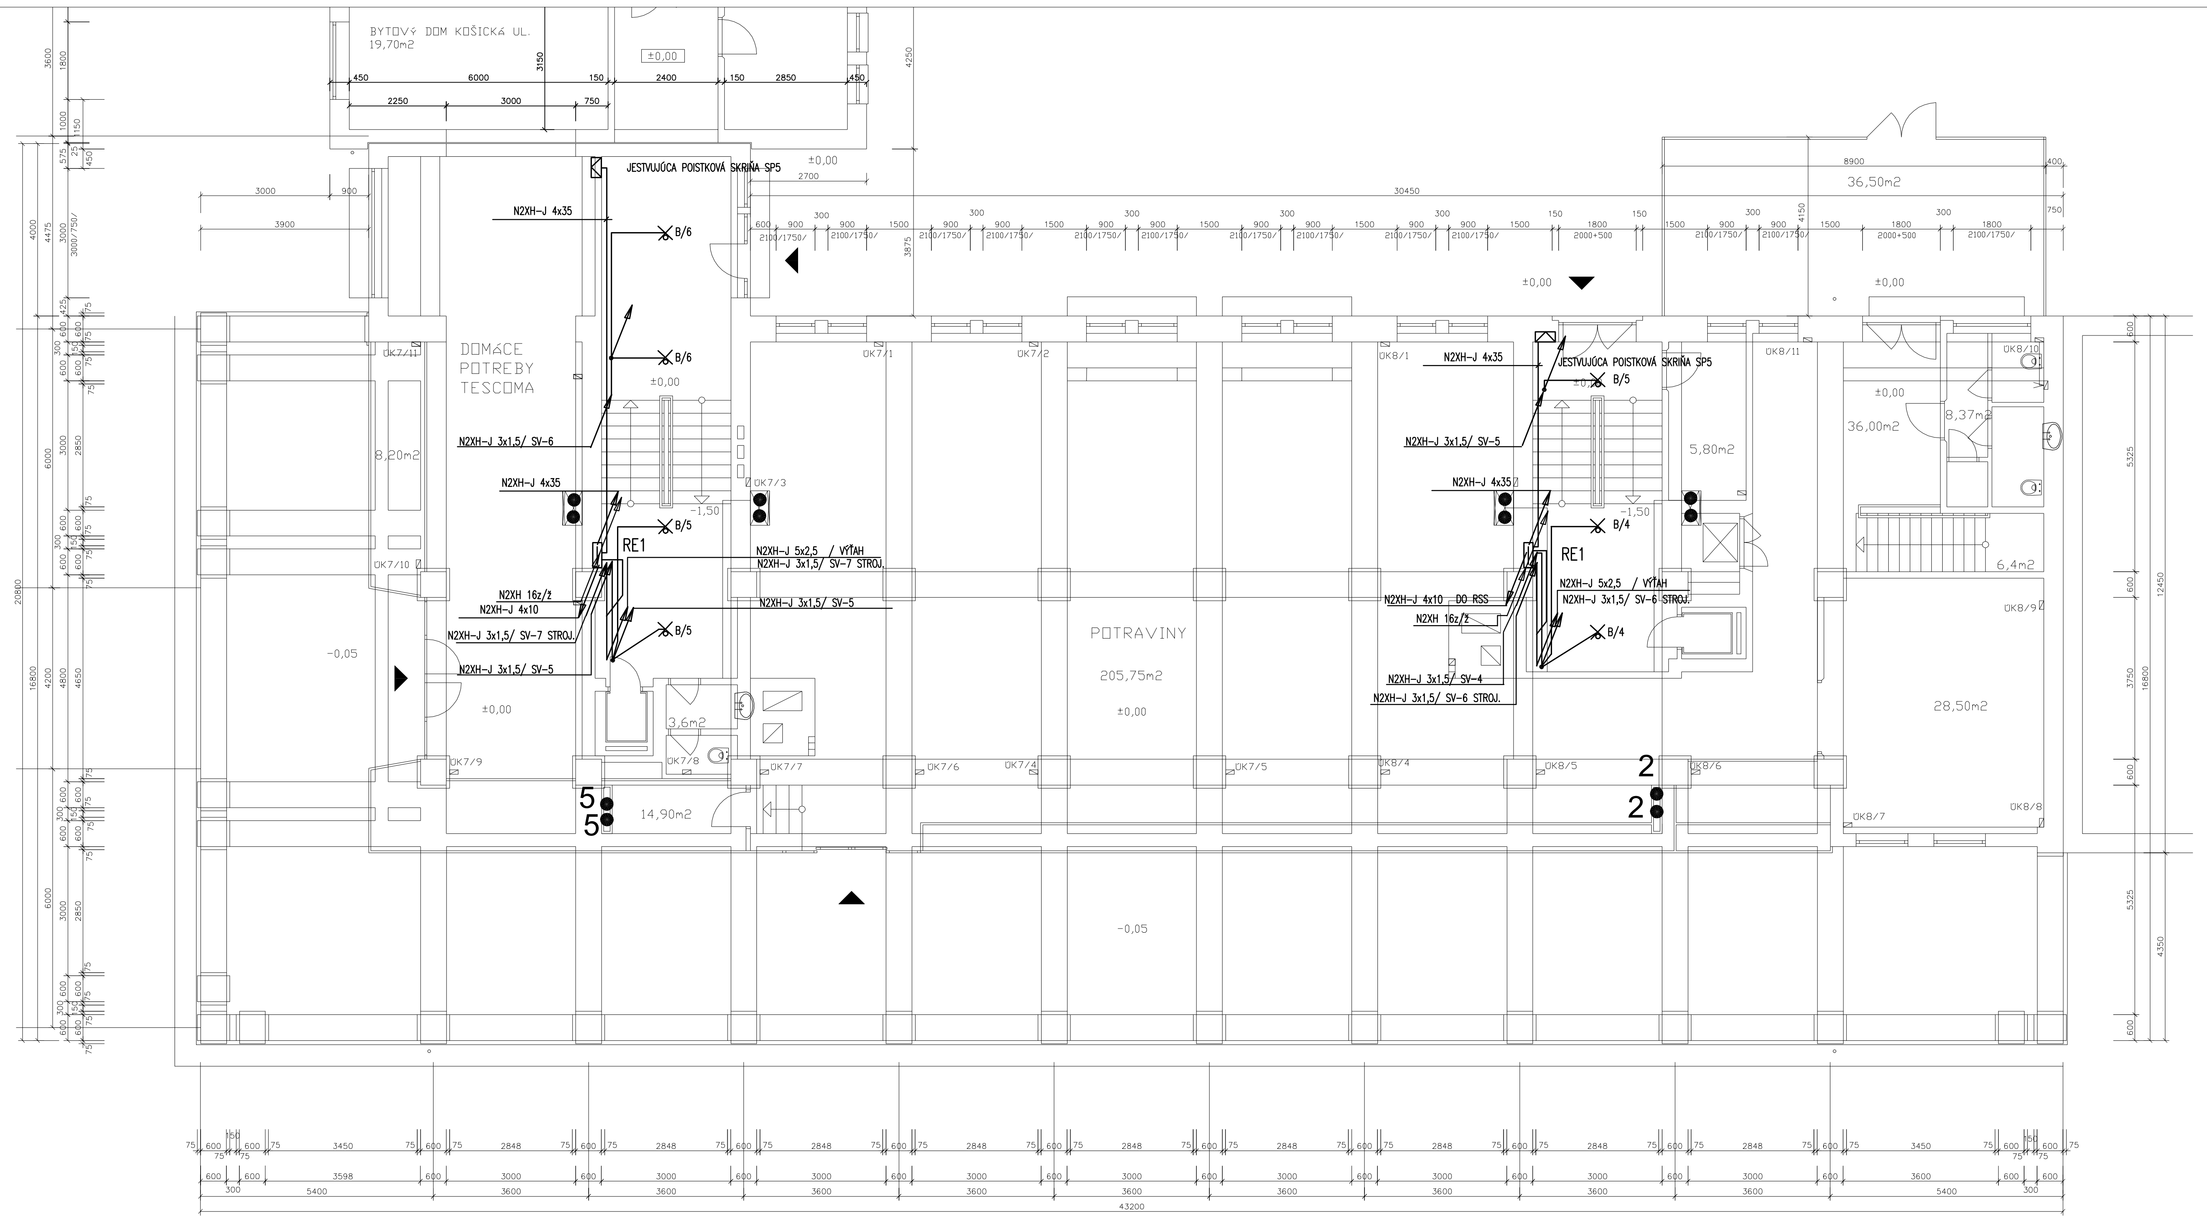

PÔDORYS 1.N.P.

DULOVO NÁM.7

SPOLOČNÉ PRIESTORY

SCHODISKO	37,30 M2
HYGIENICKÉ ZARIADENIE	3,60 M2
PLOCHA SPOLU	40,90 M2

DULOVO NÁM.8

SPOLOČNÉ PRIESTORY

SCHODISKO	23,90 M2
KÚČIKÁREŇ	5,80 M2
PLOCHA SPOLU	29,70 M2

DOMÁCE POTREBY TESCOMA

PREDAJŇA	57,00 M2
SKLAD	19,70 M2
VÝKLAD	8,20 M2
PLOCHA SPOLU	84,90 M2

BEA POTRAVINY

PREDAJŇA	205,75 M2
MANIPULAČNÁ PLOCHA	36,00 M2
ZÁZEMIE + SKLAD	87,77 M2
SCHODISKO	5,90 M2
PLOCHA SPOLU	335,42 M2
PLECHOVÝ PRÍSTREŠOK	36,50 M2

ARKÁDA

PLOCHA SPOLU	268,70 M2

POZNÁMKA:

ROZVOD VO VSTUPE A NA SCHODISKU V DRÁŽKACH POD OMIETKOU, NAD PODHLADOM NA POVRCHU
ROZVOD NA 1.PP NA POVRCHU V PVC ŽLABOCH A LIŠTÁCH

SYSTÉM: 3PEN/NPE AC ~ 50Hz 230/400V TN-C-S
3NPE AC ~ 50Hz 230/400V TN-S

ZÁKLADNÁ OCHRANA PRED ZÁSAHOM EL. PRÚDOM V ZMYSLE STN 33 2000-4-41:
OCHRANNÉ OPATRENIE: IZOLÁCIOU, KRYTMI ŽIVÝCH ČASTÍ

OCHRANA PRI PORUCHE:
OCHRANNÉ OPATRENIE: SAMOČINNÉ ODPOJENIE NAPÁJANIA, DVOJITOU IZOLÁCIOU

HLAVNÝ PROJEKTANT	ZODPOVEDNÝ PROJEKTANT	VYPRACOVAL	
ING.FERENČÍK	P.FRISO	P.FRISO	
STAVEBNÍK	VLASTNÍCI BYTOV A NP V ZAST. MEOPTA, SPRÁVA A ÚDRŽBA BYTOV S.R.O.		
NÁZOV A MIESTO STAVBY : OBNOVA A ZATEPLENIE BYTOVÉHO DOMU, OBNOVA ZTI, OBNOVA VÝŤAHOV BYT. DOMU DULOVO NÁMESTIE 7, 8, BRATISLAVA		DÁTUM	09/2015
		FORMÁT	4 x A4
		STUPEŇ	PROJEKT
		ČASŤ	ELEKTRO
OBSAH VÝKRESU : ELEKTROINŠTALÁCIA – PODORYS 1.NP		MIERKA 1:100	VÝKRES 03