


PODORYS 2.N.P.

DULOVO NAM 7		DULOVO NAM 8	
SPOLČNÉ PRIESTORY		SPOLČNÉ PRIESTORY	
SCHODISKO	2415 m ²	SCHODISKO	28,80 m ²
LODŽIA	14,05 m ²		
BYT & 1 - TROJIZBOVÝ		BYT & 1 - TROJIZBOVÝ	
OBÝTNÁ PLOCHA	69,62 m ²	OBÝTNÁ PLOCHA	70,98 m ²
PLOCHA PRÍSLUŠENSTVA	391,9 m ²	PLOCHA PRÍSLUŠENSTVA	46,76 m ²
PLOCHA BŤTU	108,81 m ²	PLOCHA BŤTU	117,74 m ²
1 x LODŽIA	5,15 m ²	1 x LODŽIA	6,77 m ²
BYT & 2 - DVOJIZBOVÝ		BYT & 2 - JEDNOIZBOVÝ	
OBÝTNÁ PLOCHA	34,11 m ²	OBÝTNÁ PLOCHA	20,18 m ²
PLOCHA PRÍSLUŠENSTVA	272,22 m ²	PLOCHA PRÍSLUŠENSTVA	19,64 m ²
PLOCHA BŤTU	61,33 m ²	PLOCHA BŤTU	38,82 m ²
BYT & 3 - ŠTYROIZBOVÝ		BYT & 3 - DVOJIZBOVÝ	
OBÝTNÁ PLOCHA	97,70 m ²	OBÝTNÁ PLOCHA	34,96 m ²
PLOCHA PRÍSLUŠENSTVA	42,54 m ²	PLOCHA PRÍSLUŠENSTVA	42,00 m ²
PLOCHA BŤTU	140,24 m ²	PLOCHA BŤTU	76,56 m ²
1 x LODŽIA	5,40 m ²	1 x LODŽIA	4,32 m ²

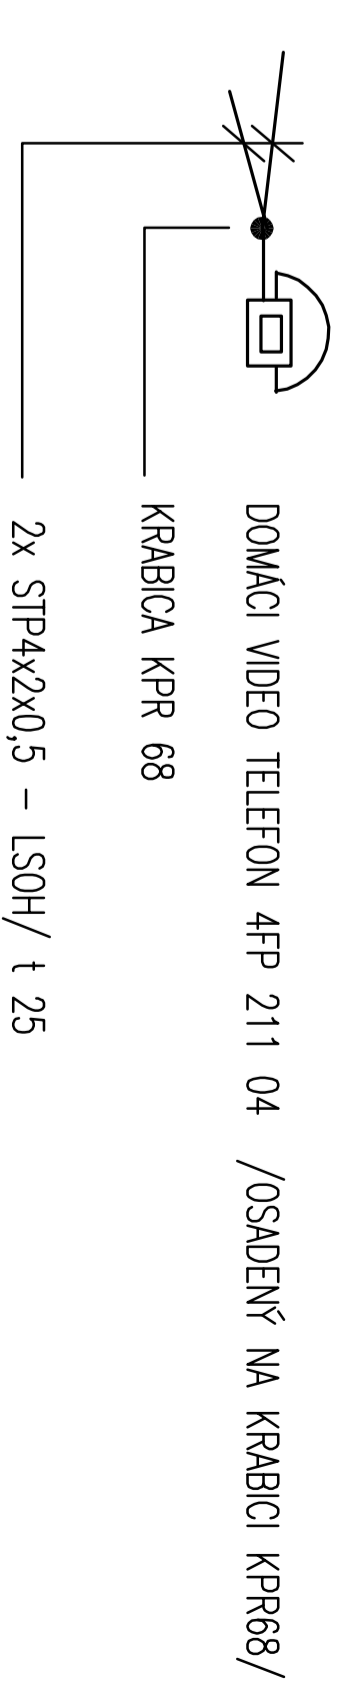

DOMACI VIDEO TELEFON 4FP 211 04 /OSADENÝ NA KRABICA KPR88/
 KRABICA KPR 88
 2x STP-K2A0,5 - ISM/ t 25

SYSTÉM: 9V AC SEV
 12V DC SEV
 24V DC SEV

ZÁKLADNÁ OCHRANA PRED ZKŠOHM EL. PRŮJEDM V ZMSLE SIN 33 2000-4-41:
 OCHRANÉ OPATRENIE: OCHRANA MALÝMI NAPÄTÍM SEV
 OCHRANA PRI PORUČIE: SAMOČINNÉ DOPLNENIE NAPÄTIA, IZOLÁCIU
 OCHRANÉ OPATRENIE: SAMOČINNÉ DOPLNENIE NAPÄTIA, IZOLÁCIU

MIESTO PROJEKTOVANIA	ZODPOVEDNÝ PROJEKTANT	VERSIJA
KATEGORICKÉ	PRISLO	PRISLO
SVARBIK	VAŠTINA BRTOV A NP V ZAST. MICROTA, SPRÁVA A ÚDRŽBA BRTOV S.R.O.	
NÁZOV A MESTO STAVBY	BRTOV S.R.O.	BRTOV
OBNOVA A ZARIEŠENIE BRTOVHO DOMU, OBNOVA ZTI		SÚPRAVA
OBNOVA VÝMEROV BŤ. DOMU DULOVO MĀNĀSTIE 7, 8, BRATISLAVA		SYSTÉM
ISSN: VYKRESU	SLABOPRŮDOVÁ ELEKTRONIKÁLKA - PODORYS 2 - 5.NP	ELIŠKA
		VERZIA
		1:100
		YVES
		04

