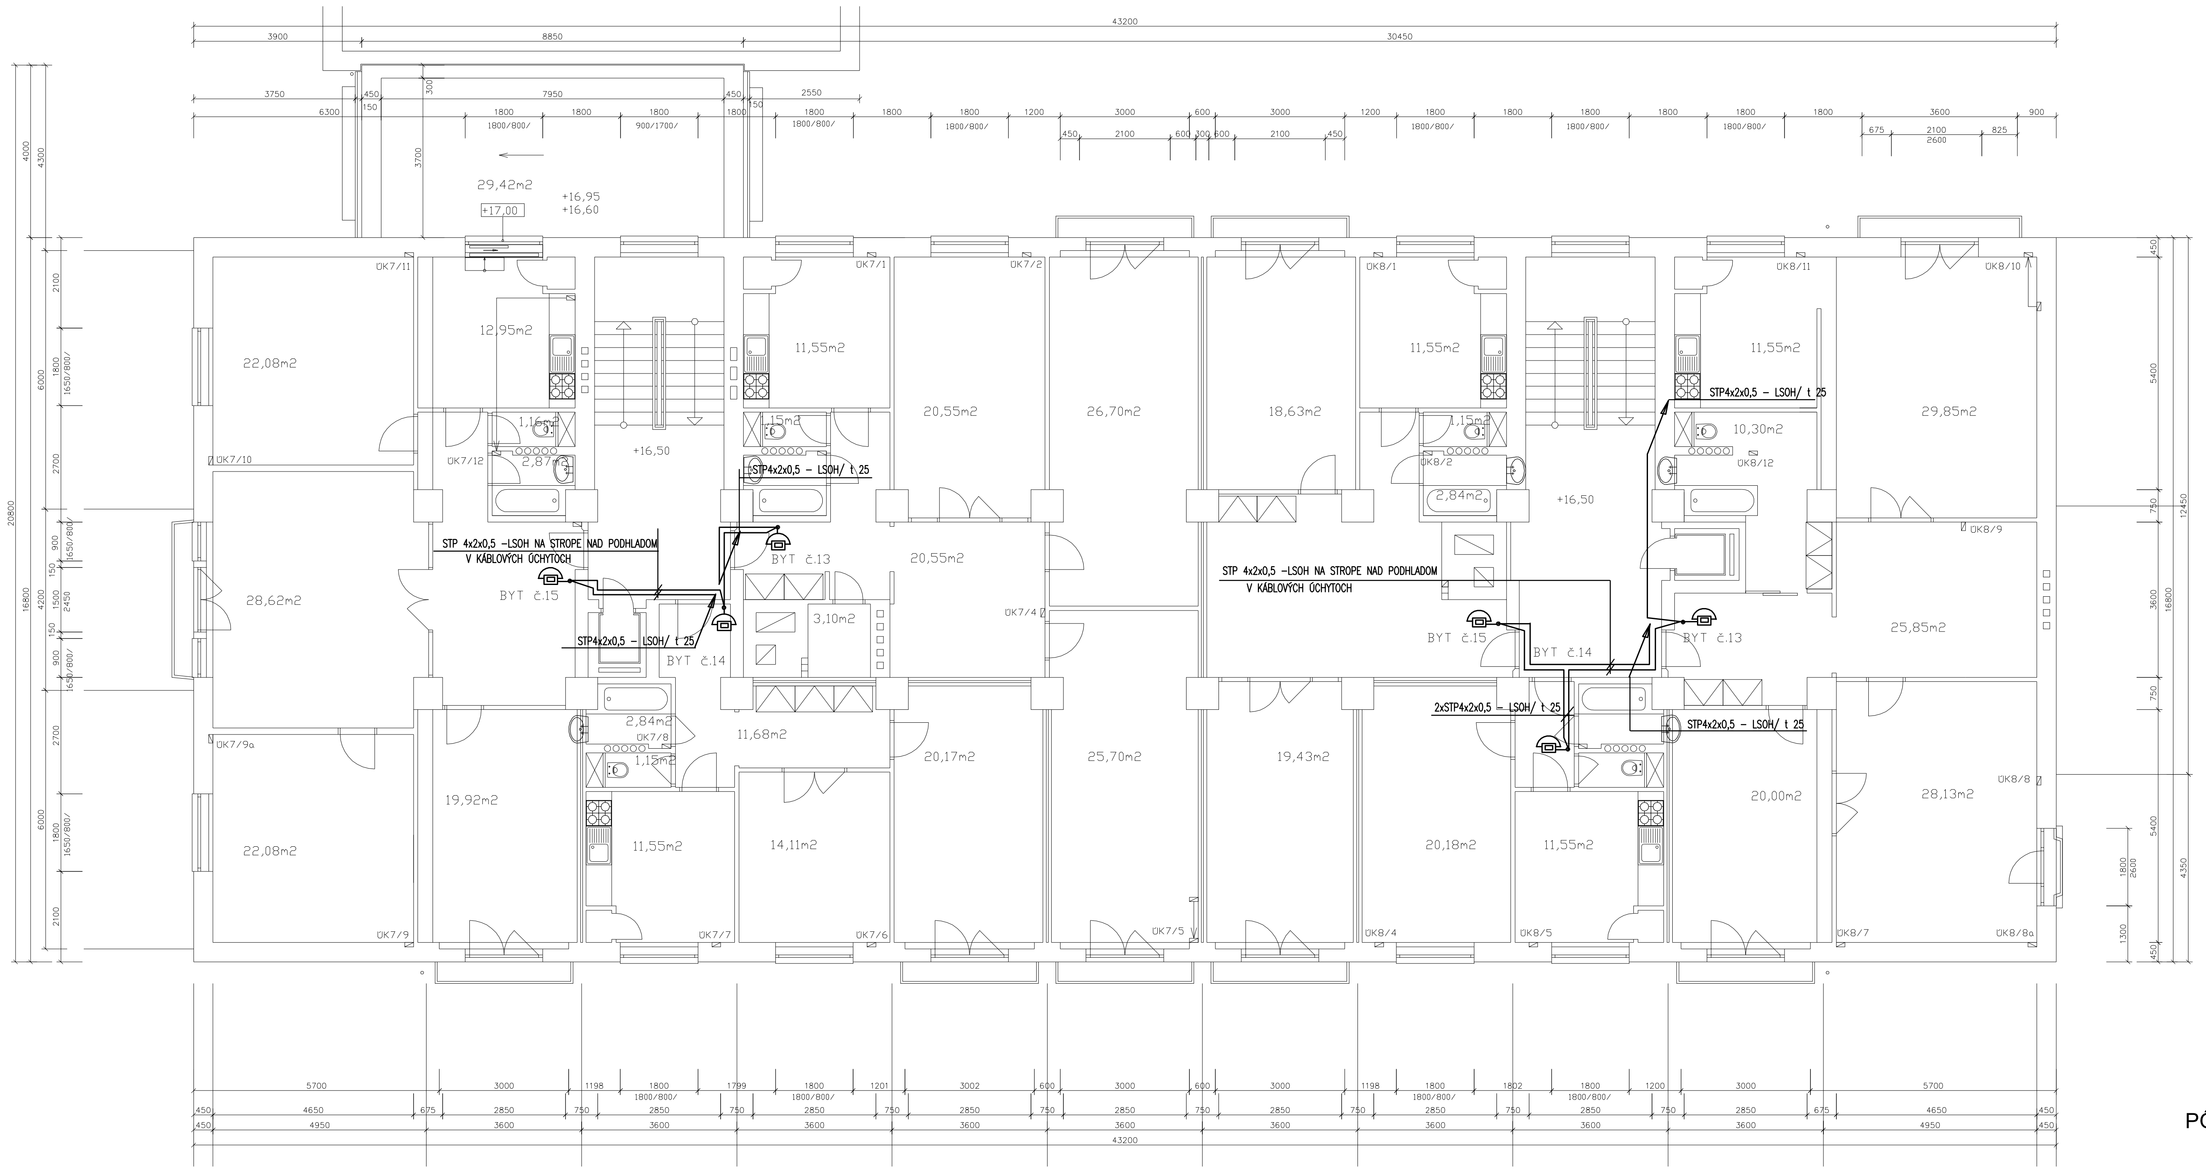

PÔDORYS 6.N.P.

DULOVO NÁM.7

SPOLOČNÉ PRIESTORY

SCHODISKO	24,15 M2

BYT č.13 - TROJIZBOVÝ

OBYTNÁ PLOCHA	72,95 M2
PLOCHA PRÍSLUŠENSTVA	39,19 M2
PLOCHA BYTU	112,14 M2

BYT č.14 - DVOJIZBOVÝ

OBYTNÁ PLOCHA	34,28 M2
PLOCHA PRÍSLUŠENSTVA	27,22 M2
PLOCHA BYTU	61,50 M2

BYT č.15 - ŠTVORIZBOVÝ

OBYTNÁ PLOCHA	92,70 M2
PLOCHA PRÍSLUŠENSTVA	35,38 M2
PLOCHA BYTU	128,08 M2

DULOVO NÁM.8

SPOLOČNÉ PRIESTORY

SCHODISKO	28,80 M2

BYT č.13 - TROJIZBOVÝ

OBYTNÁ PLOCHA	77,98 M2
PLOCHA PRÍSLUŠENSTVA	47,70 M2
PLOCHA BYTU	125,68 M2

BYT č.14 - JEDNOIZBOVÝ

OBYTNÁ PLOCHA	20,18 M2
PLOCHA PRÍSLUŠENSTVA	18,64 M2
PLOCHA BYTU	38,82 M2

BYT č.15 - DVOJIZBOVÝ

OBYTNÁ PLOCHA	38,06 M2
PLOCHA PRÍSLUŠENSTVA	42,09 M2
PLOCHA BYTU	80,15 M2

SYSTÉM: 9V AC SELV
12V DC SELV
24V DC SELV

ZÁKLADNÁ OCHRANA PRED ZÁSAHOM EL. PRÚDOM V ZMYSLE STN 33 2000-4-41:
OCHRANNÉ OPATRENIE: OCHRANA MALÝM NAPATÍM SELV

OCHRANA PRI PORUCHE:
OCHRANNÉ OPATRENIE: SAMOČINNÉ ODPOJENIE NAPÁJANIA, IZOLÁCIOU

HLAVNÝ PROJEKTANT: ING.FERENČÍK	ZODPOVEDNÝ PROJEKTANT: P.FRISO	VYPRACOVAL: P.FRISO	
STAVEBNÍK: VLASTNÍCI BYTOV A NP V ZAST. MEOPTA, SPRÁVA A ÚDRŽBA BYTOV S.R.O.			
NÁZOV A MIESTO STAVBY: OBNOVA A ZATEPLENIE BYTOVÉHO DOMU, OBNOVA ZTI, OBNOVA VÝŤAHOV BYT. DOMU DULOVO NÁMESTIE 7, 8, BRATISLAVA		DÁTUM	09/2015
		FORMÁT	4 x A4
		STUPEŇ	PROJEKT
		ČASŤ	ELEKTRO
OBSAH VÝKRESU: SLABOPRÚDOVÁ ELEKTROINŠTALÁCIA – PODORYS 6.NP		MIERKA 1:100	VÝKRES 05