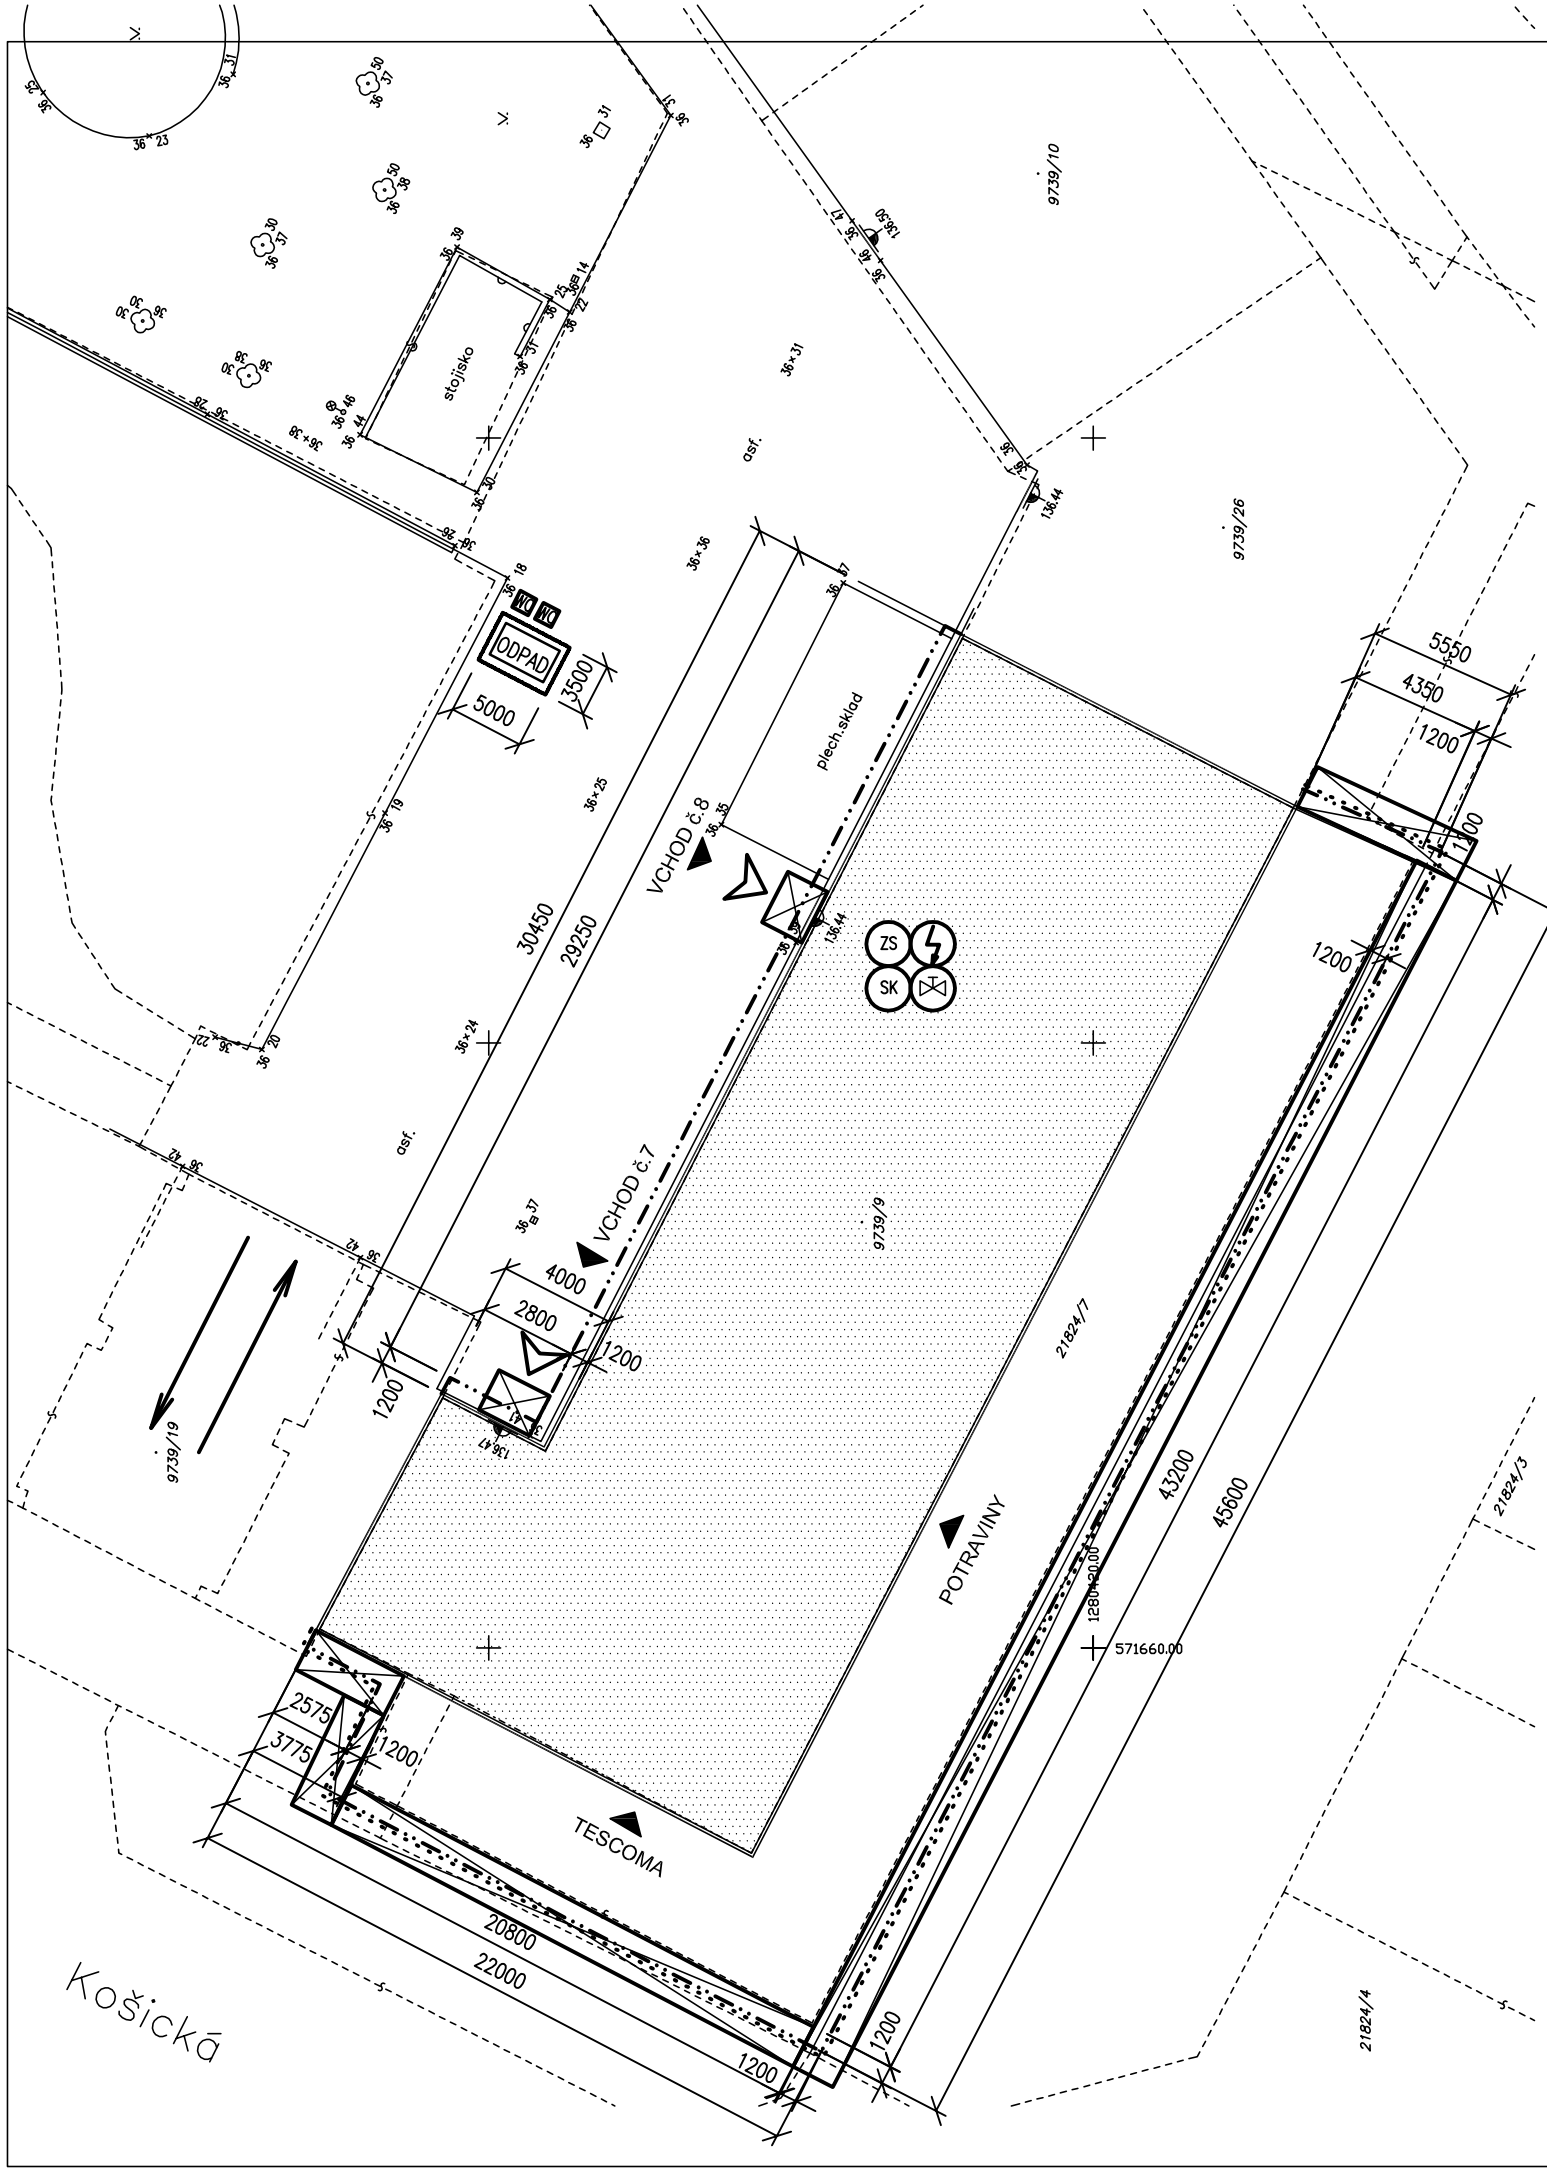

LEGENDA POV:

- HRANICA STAVENISKA – OZNAČENÁ
- DOČASNÝ ZÁBER
- PRÍSTUP NA STAVENISKO

- VSTUP NA STAVENISKO
- ZS — SOCIÁLNE ZARIADENIE, ŠATNE, KANCELÁRIA
- SK — SKLAD
- ODBERNÉ MIESTO ELEKTRICKEJ ENERGIE
- ODBERNÉ MIESTO VODY
- PREKRYTIE VSTUPOV A CHODNÍKA
- ODPAD — KONTAJNER NA ODPAD
- WC — MOBILNÉ WC

S

KONTROLOVAL–AUTORIZOVAL

© PF7 s.r.o., ING. KAROL FERENČÍK, ING.ARCH INGRID PRUNYIOVÁ – BEZ SÚHLASU AUTORA JE KOPÍROVANIE A POUŽITIE TOHOTO PROJEKTU ALEBO JEHO ČASTI V AKEJKOLVEK FORME ZAKÁZANÉ

NÁZOV STAVBY:
OBNOVA A ZATEPLENIE BYTOVÉHO DOMU
DULOVO NÁM. 7 A 8, BRATISLAVA

STAVEBNÍK:	VLASTNÍCI BYTOV A NP v zast. MEOPTA, SPRÁVA A ÚDRŽBA BYTOV s.r.o.
MIESTO:	BRATISLAVA – STARÉ MESTO

PF7 s.r.o.
Teslova 1
Bratislava 821 02
TEL: +421 905 476 862, +421 907 715 996

NÁZOV VÝKRESU:

SITUÁCIA – POV

STUPEŇ:	
DÁTUM:	08/2015
ZÁKAZKOVÉ ČÍSLO:	
MIERKA:	1:250
FORMÁT:	2 A4
ARCHÍV. ČÍSLO:	F 2

HLAVNÝ PROJEKTANT:	VEDÚCI PROJEKTANT:	PROJEKTANT–VYPRACOVAL:
ING. KAROL FERENČÍK	ING. ARCH. INGRID PRUNYIOVÁ	ING. MAREK LEPEŠ