



# ROZVADZAČ RSS

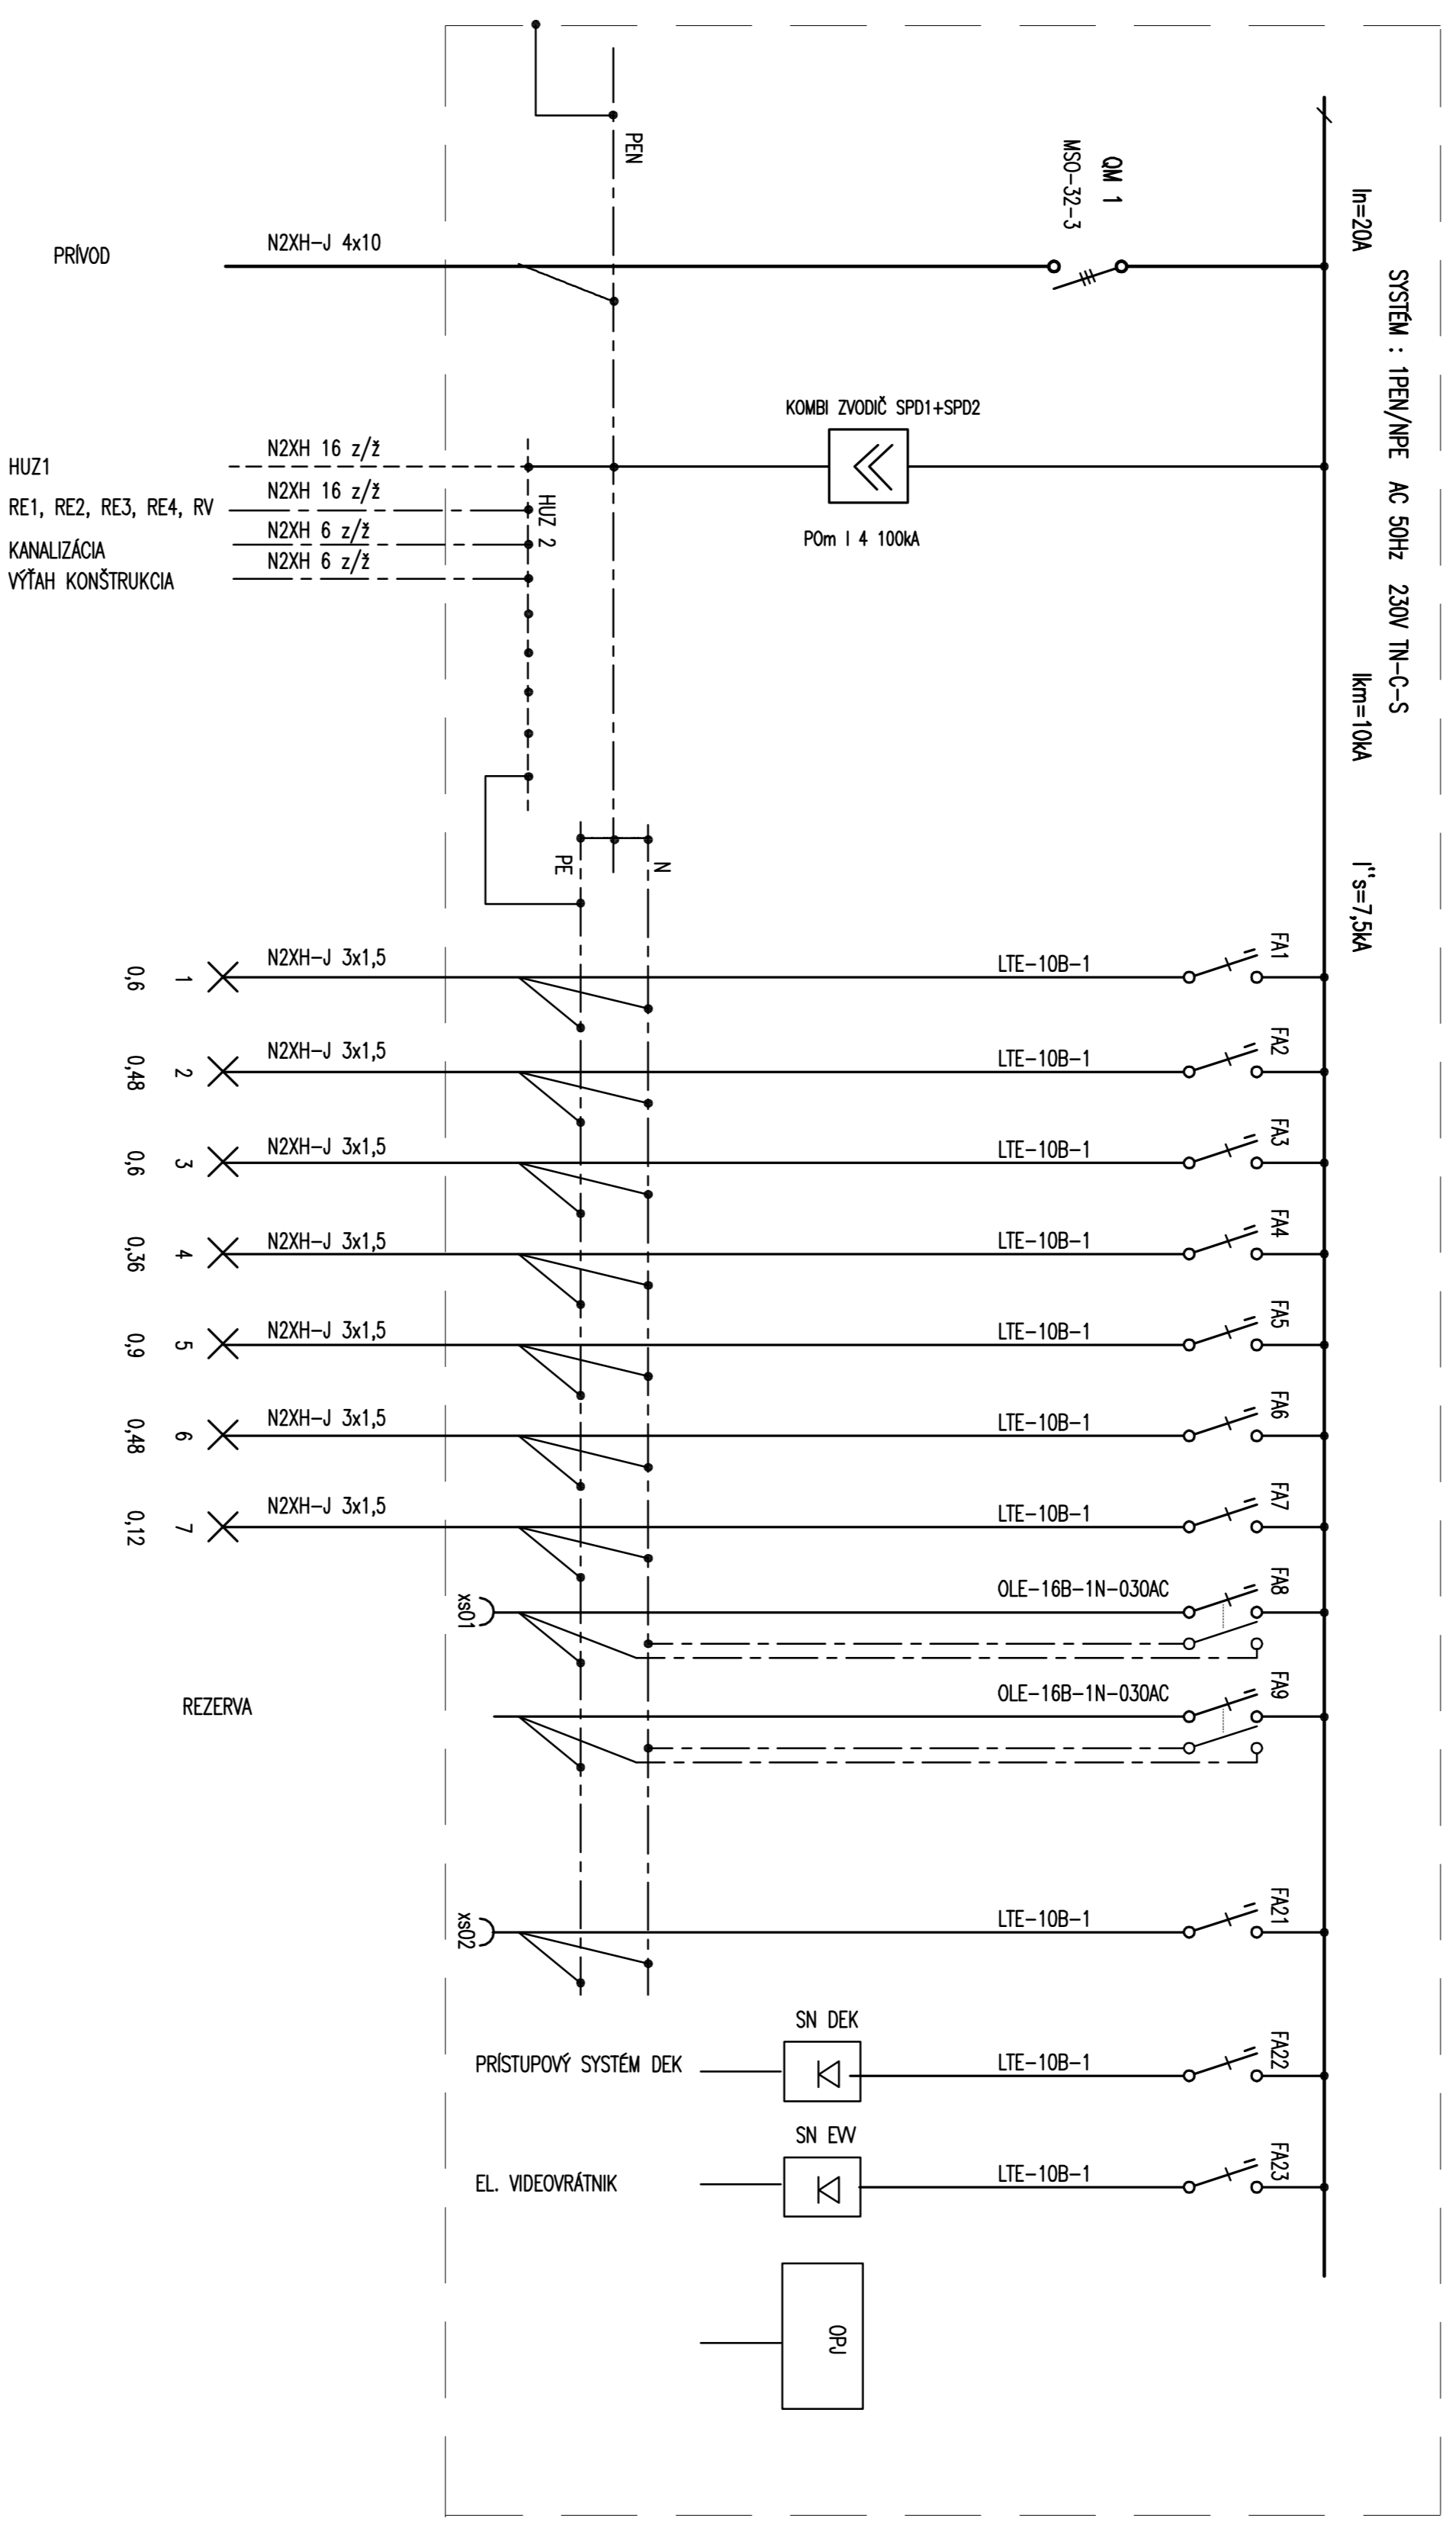

## ROZVADZAČ RSS

SKRINIA Z 510x750x165 mm DISTR. SET  
/ZAPUSTENÝ DO OMLETKY/  
TYP: DZ43-2405-EI30

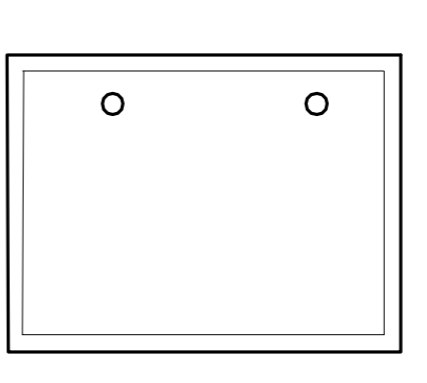

**POZNÁMKA**  
PRE PRVKY DEK SYSTÉMU A EW PONECHAŤ VOLNÝ 2. 3 RAJ Z HORA  
HUZ A PREPAŤOVÝ OCHRANU OSADIŤ V PATOV RAOE  
NAOBSADENÝ PŘESTOR ZAKRÝŤ ZÁSLEPKAMI

### ZAKLADNÉ ÚDAJE:

SYSTEM : 3PEN AC 50Hz 230/400V TN-C  
3PEN/4PE AC 50Hz 230/400V TN-C-S  
3NPE AC 50Hz 230/400V TN-S  
ZAKLADNÁ OCHRANA: PRED ZASAHOM EL. PRUDDOM V ZMSLE STN 33 2000-4-41:  
OCHRANNE OPATRENIE: IZOLACIOU, KRITNI ŽIVYCH ČASTI  
DOPLNKOVÁ OCHRANA PRUDDOVYM CHRANICOM  
OCHRANA PRI PORUCHE:  
OCHRANNE OPATRENIE: SAMOČINNÉ ODPOJENIE NAPAJANIA  
OCHRANNYM POSPÄANIM, DVOJITOU, ZOSILENOU IZOLACIOU  
Pi= 4,6 kW  
Pp= 2,0 kW  
KRITIE: P43/20  
PRIVOD DOLE, VYVODY HORE  
FARBA: RAL 7035

HLAVNÝ PROJEKTANT	ZODPOVEDNÝ PROJEKTANT	VYPRACOVÁV
ING. FERENCÍK	P. FRISO	P. FRISO
STAVEBNÍK	VLAŠTNÍCI BYTOV A NP V ZAST. MEOPTA, SPRÁVA A ÚDRŽBA BYTOV S.R.O.	
NÁZOV A MESTO STAVBY :	OBNOVA A ZATEPLENIE BYTOVÉHO DOMU, OBNOVA ZTL OBNOVA VŤIAHOV BYT. DOMU DULOVO NÁMESTIE 7, 8, BRATISLAVA	
OBJEM VÝKRESU :	ELEKTROINŠTALÁCIA – ROZVADZAČ RSS / vchod č.7/	
		MEKKA 1:50
		VÝKRES 11
		09/2015
		3 x A4
		PROJEKT
		ELEKTRO