


ROZVADZAČ RS/8

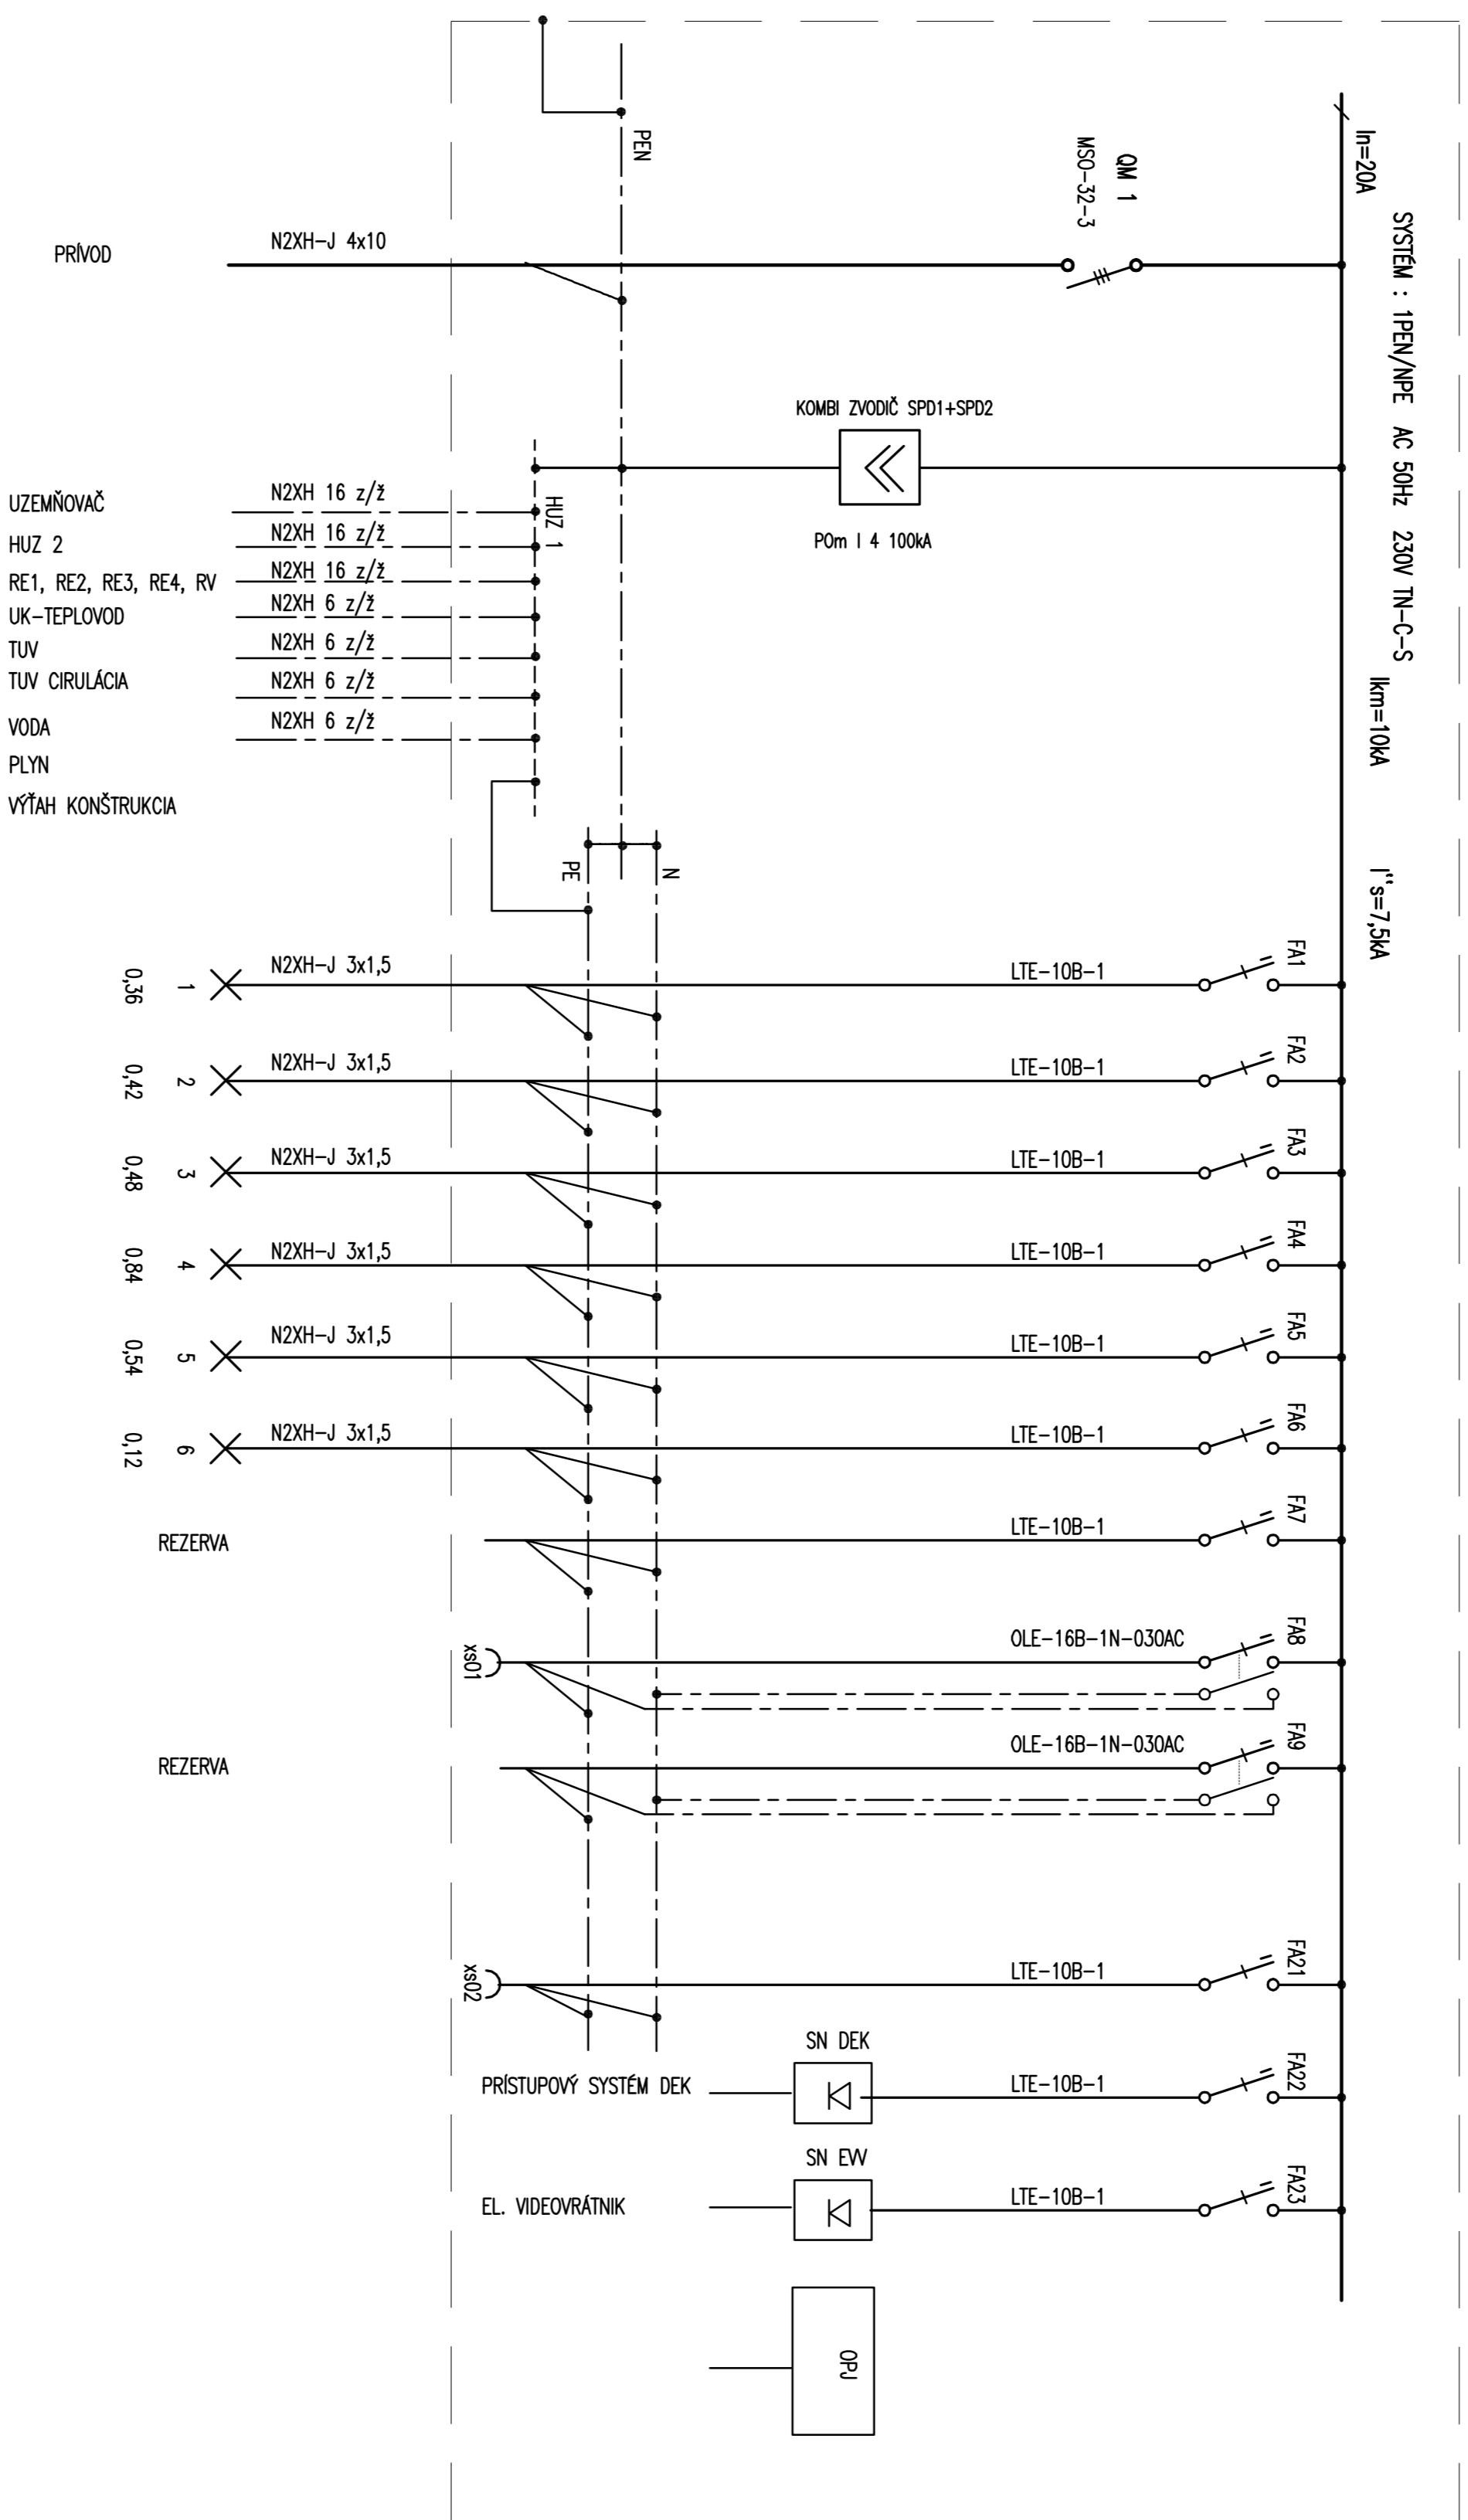


ROZVADZAČ RSS

SKRIŇKA Z 510x750x165 mm DISTRIBUČNÝ
/ZAPUŠTENÝ DO OMIETKY/
TYP: DZ43-2405-EI30

POZNÁMKA

PRI PRVÝ DEK SYSTÉMU A EW PONECHAŤ VOLNÝ 2, 3 RAD Z HORA
HUZ A PŘEPÁTOVÝ OCHRANU OSADIT V PLATOM RADE
NAOBSADENÝ PŘESTOR ZAKRYŤ ZASLEPKAMI

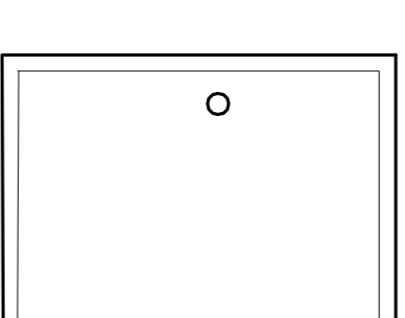

ZAKLADNÉ ÚDAJE:

SYSTÉM : 3PEN AC 50Hz 230/400V TN-C
3PEN/NPE AC 50Hz 230/400V TN-C-S
3NPE AC 50Hz 230/400V TN-S

ZAKLADNÁ OCHRANA: PŘED ZASAHOM EL. PRŮBODOM V ZMYSLE STN 33 2000-4-41:

OCHRANNÉ OPATŘENÍ: IZOLACIŇOU, KRYTÍM ŽIVÝCH ČÁSTÍ
DOPĽUKOVÁ OCHRANA PRŮBODOVÝM OCHRANĚM

OCHRANA: PRI PORUČHE:

OCHRANNÉ OPATŘENÍ: SAMOČINNÉ ODPOJENIE NAPÁJANIA
OCHRANNÝM POSPÁJANÍM, DVOJTOU, ZOSILENOU IZOLACIŇOU

P_i = 4,6 kW

P_p = 2,0 kW

KRYTIE: IP43/20

PRŮBOD HORE, VÝVODY HORE

FARBA: RAL 7035

HLAVNÝ PROJEKTANT	ZODPOVEDNÝ PROJEKTANT	VÝRABCA
ING. FERENC	F. HNSO	F. HNSO
STAVEBNÍK	VLASTNÍCI BYTOV A NP V ZAST. MEOPIA, SPRÁVA A ÚDRŽBA BYTOV S.R.O.	
NÁZOV A Miesto STAVBY:	OBNOVA A ZATEPLENIE BYTOVÉHO DOMU, OBNOVA ZTL, OBNOVA VÝŇAHOV BYT. DOMU DILLOVO NÁMESTIE 7, 8, BRATISLAVA	
OBSEH VÝKRESU :	ELEKTRONŠTÁLAČIA – ROZVADZAČ RSS /vchod č.8/	
DATUM	09/2015	
FORMÁT	3 x A4	
STUPEŇ	PROJEKT	
ČASŤ	ELEKTRO	
MIERKA	VÝKRES	
	12	