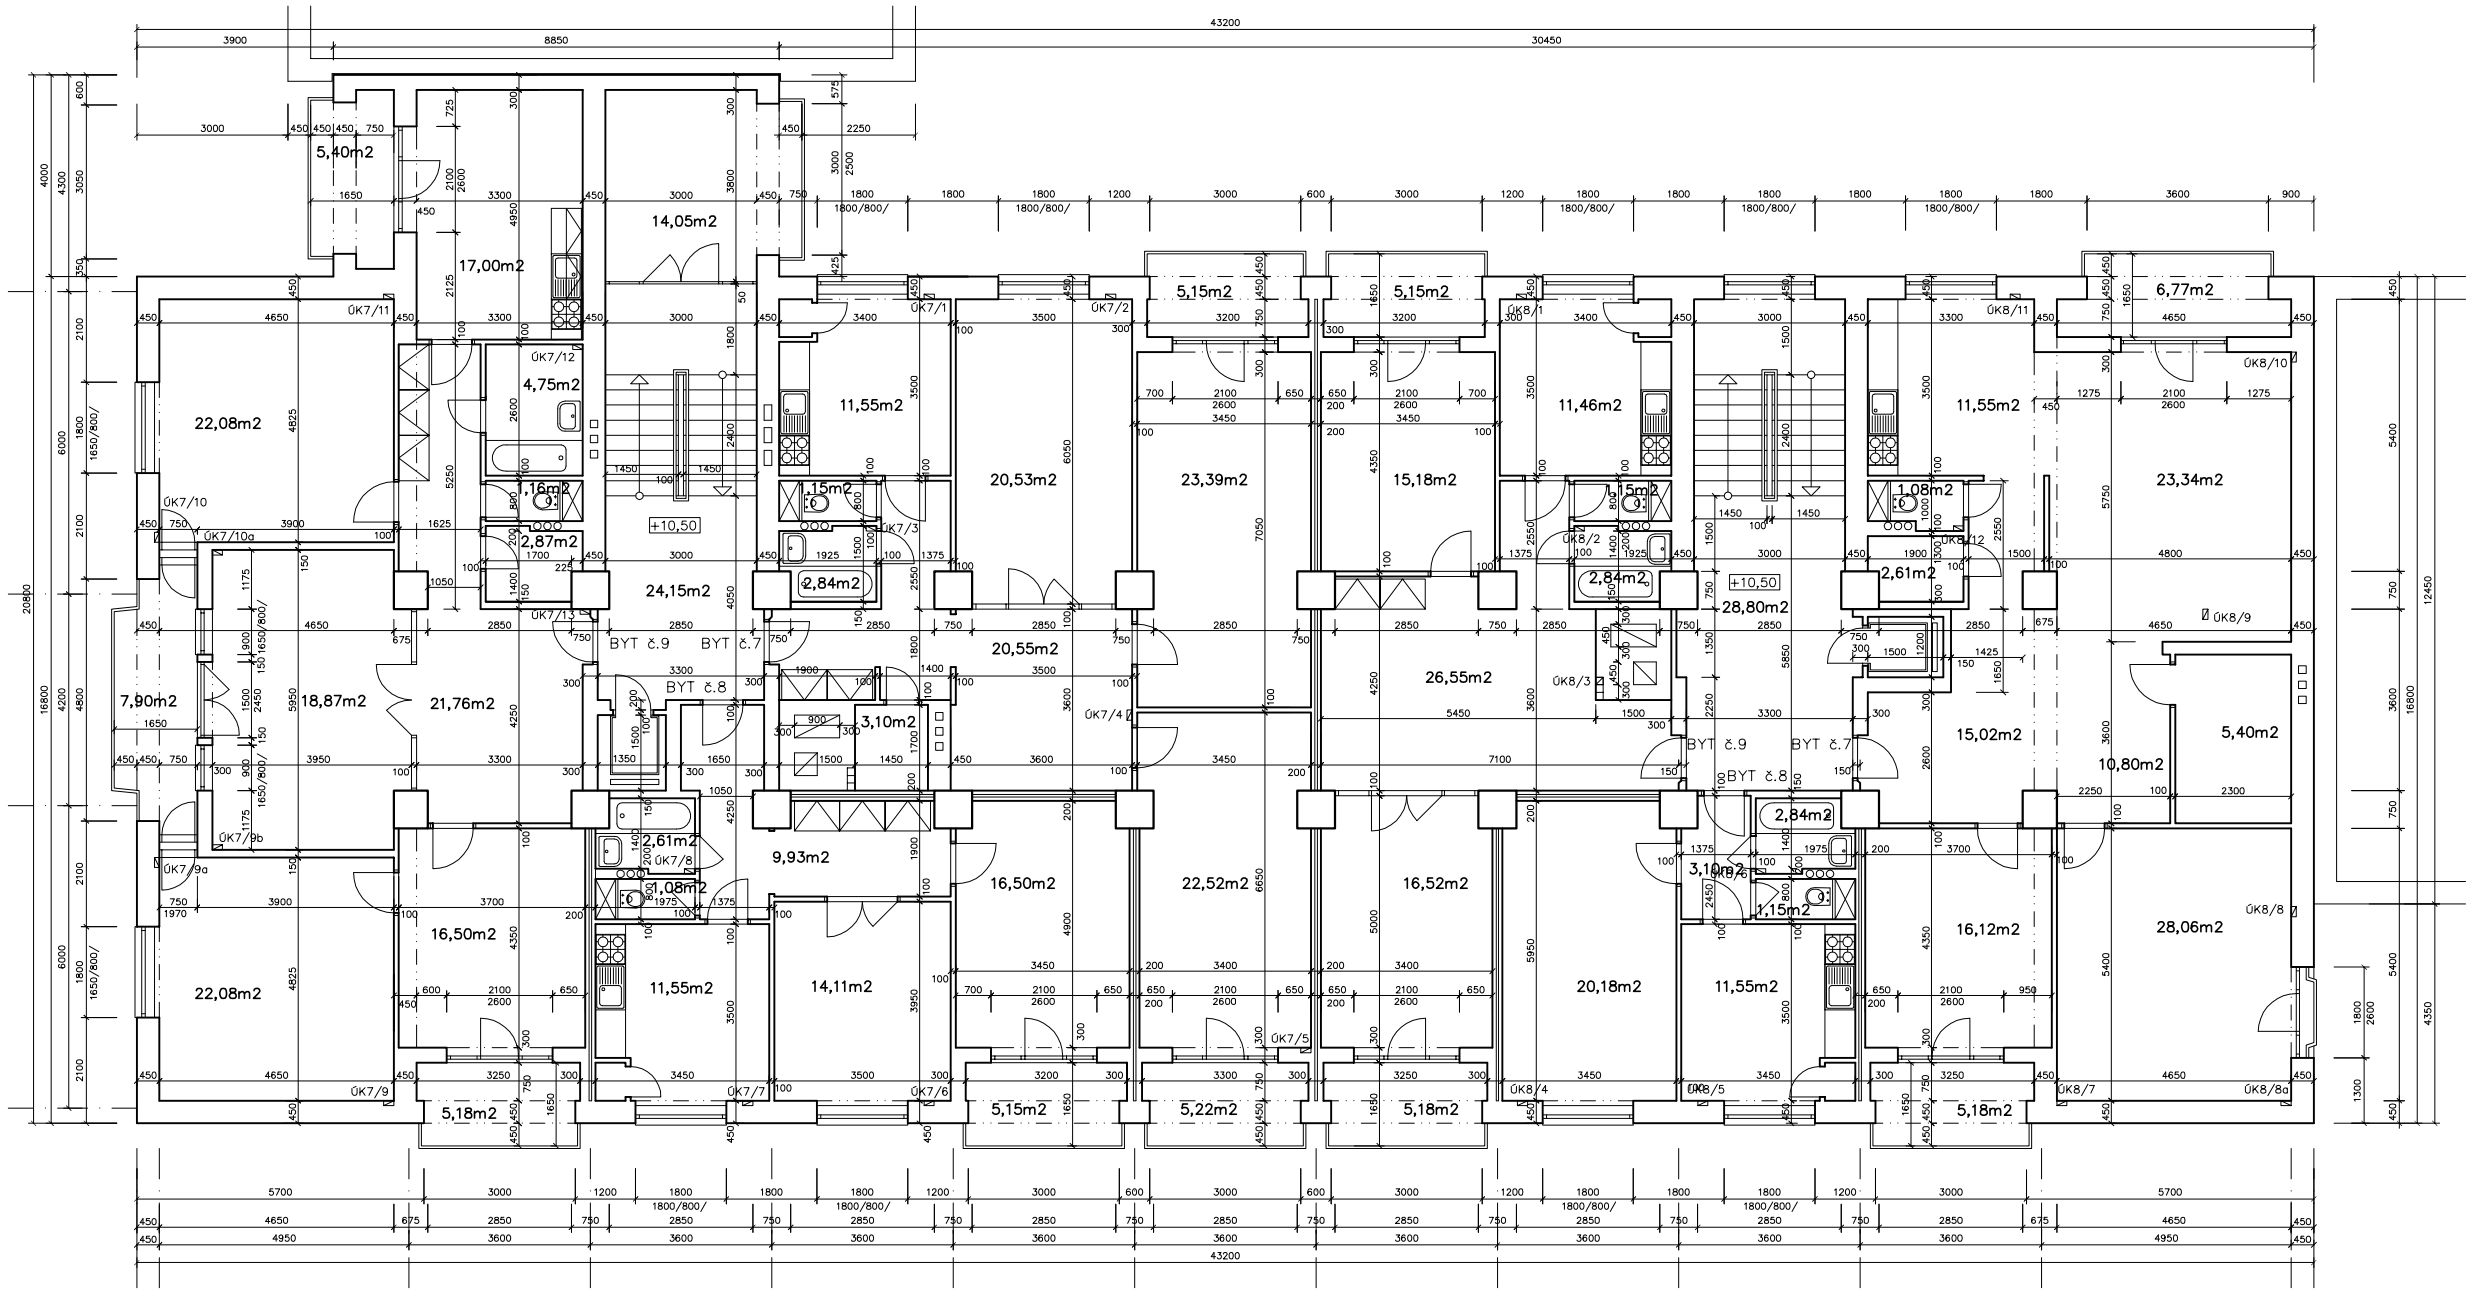

DULOVO NÁM.7

SPOLOČNÉ PRIESTORY

SCHODISKO	24,15 M2
LOGGIA	14,05 M2

BYT č.7 - TROJIZBOVÝ

OBYTNÁ PLOCHA	66,44 M2
PLOCHA PRÍSLUŠENSTVA	39,19 M2
PLOCHA BYTU	105,63 M2
2 x LOGGIA	10,37 M2

BYT č.8 - DVOJIZBOVÝ

OBYTNÁ PLOCHA	30,61 M2
PLOCHA PRÍSLUŠENSTVA	25,17 M2
PLOCHA BYTU	55,78 M2
1 x LOGGIA	5,15 M2

BYT č.9 - ŠTVORIZBOVÝ

OBYTNÁ PLOCHA	84,53 M2
PLOCHA PRÍSLUŠENSTVA	42,54 M2
PLOCHA BYTU	127,07 M2
3 x LOGGIA	18,48 M2

DULOVO NÁM.8

SPOLOČNÉ PRIESTORY

SCHODISKO	28,80 M2

BYT č.7 - TROJIZBOVÝ

OBYTNÁ PLOCHA	67,52 M2
PLOCHA PRÍSLUŠENSTVA	46,46 M2
PLOCHA BYTU	113,98 M2
2 x LOGGIA	11,45 M2

BYT č.8 - JEDNOIZBOVÝ

OBYTNÁ PLOCHA	20,18 M2
PLOCHA PRÍSLUŠENSTVA	18,64 M2
PLOCHA BYTU	38,82 M2

BYT č.9 - DVOJIZBOVÝ

OBYTNÁ PLOCHA	31,70 M2
PLOCHA PRÍSLUŠENSTVA	42,00 M2
PLOCHA BYTU	73,70 M2
2 x LOGGIA	9,44 M2

S

PÔDORYS 4.NP