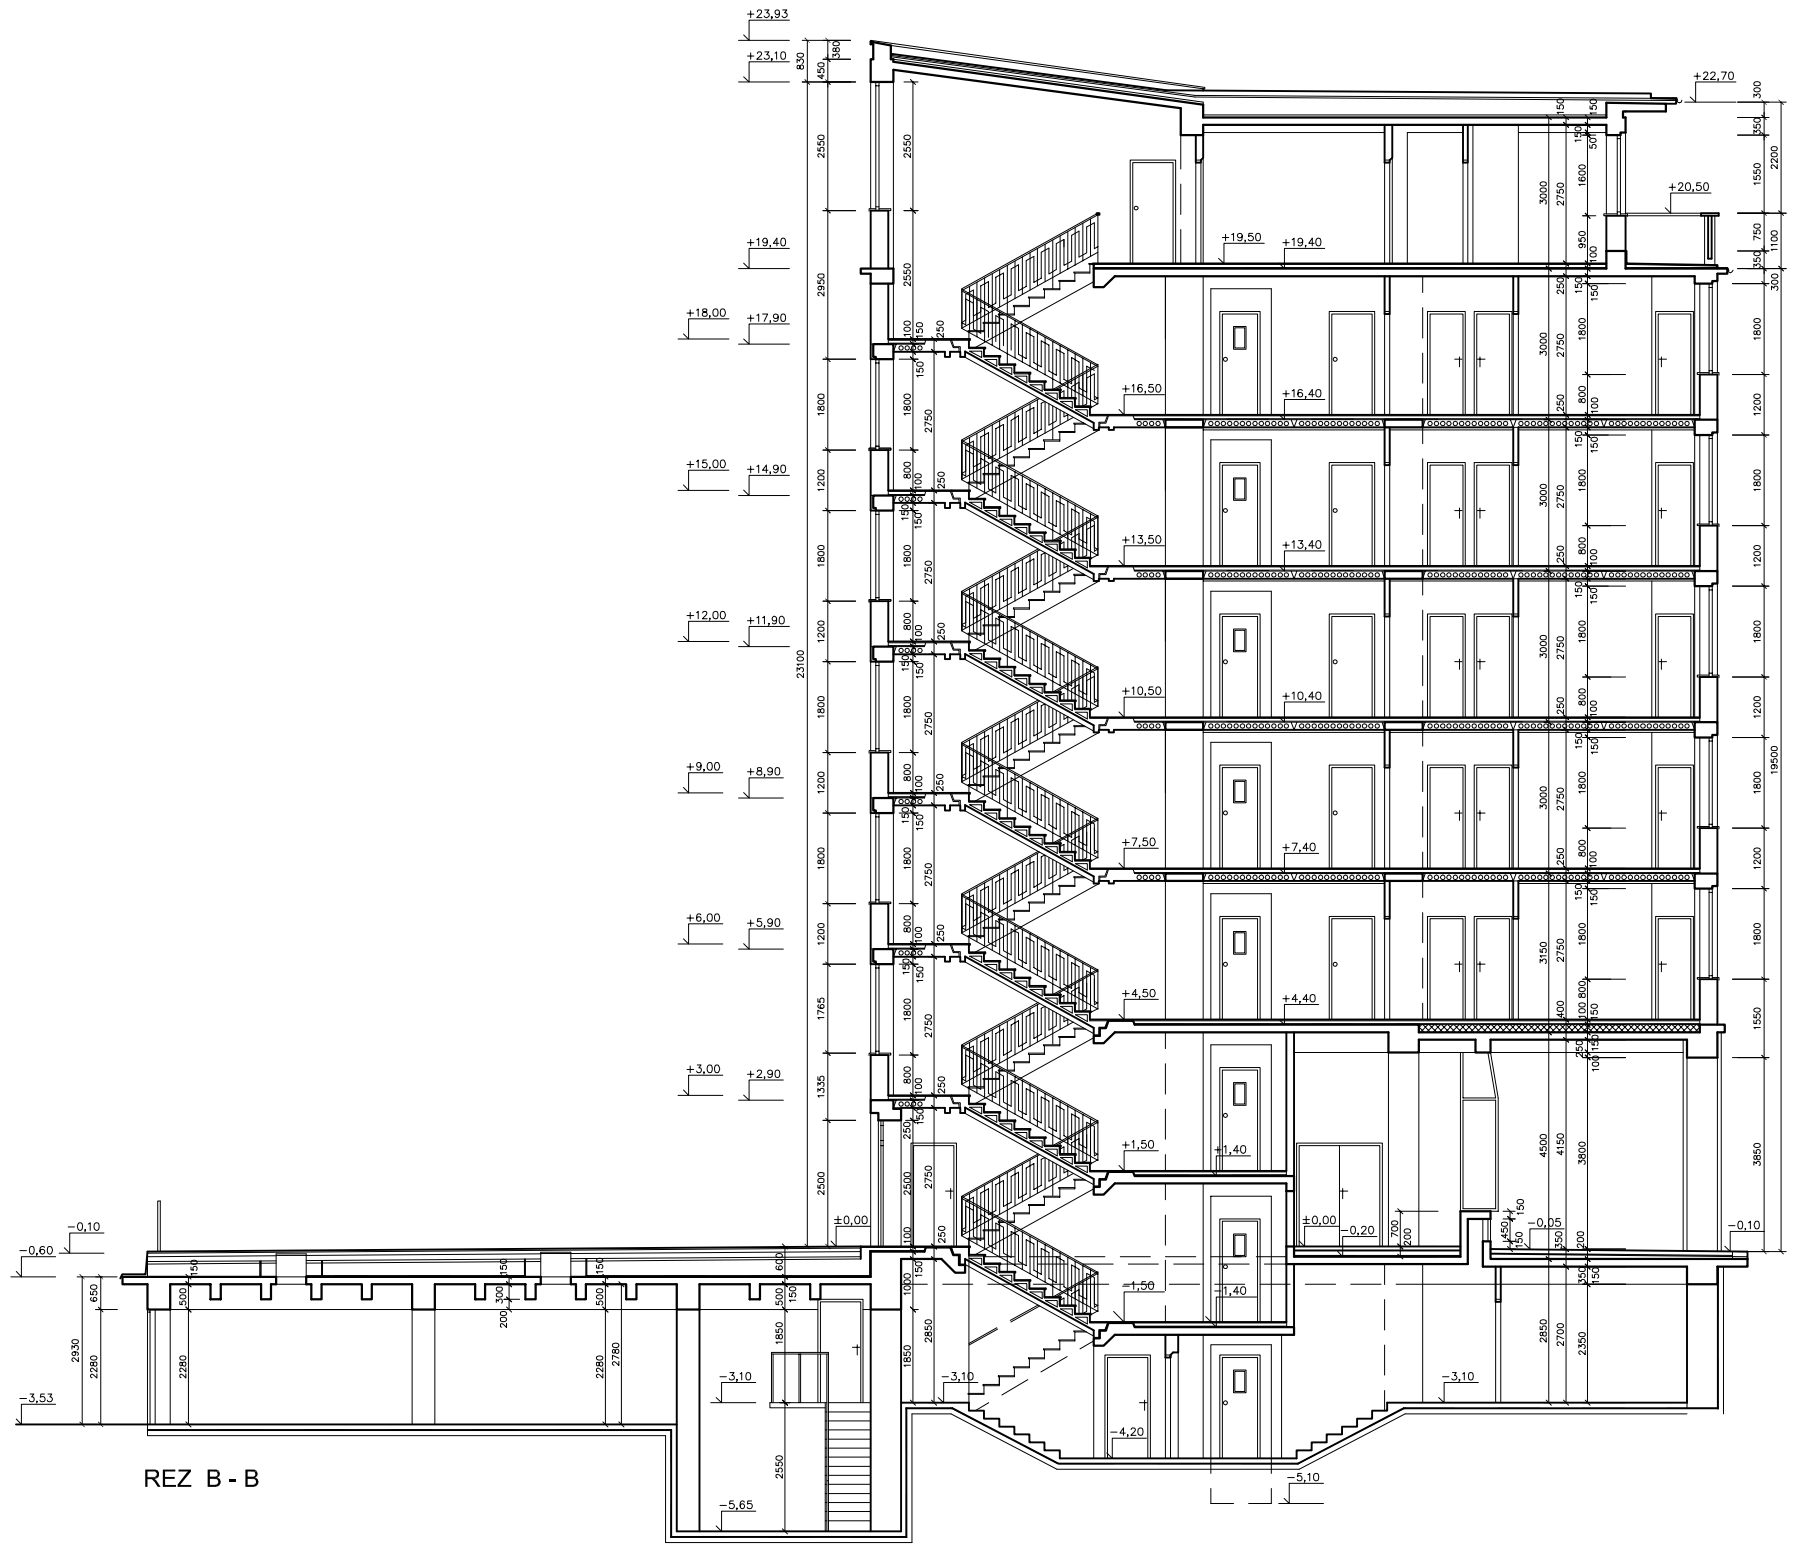

REZ B–B (DULOVO NÁM.8)